Rzut 1-1

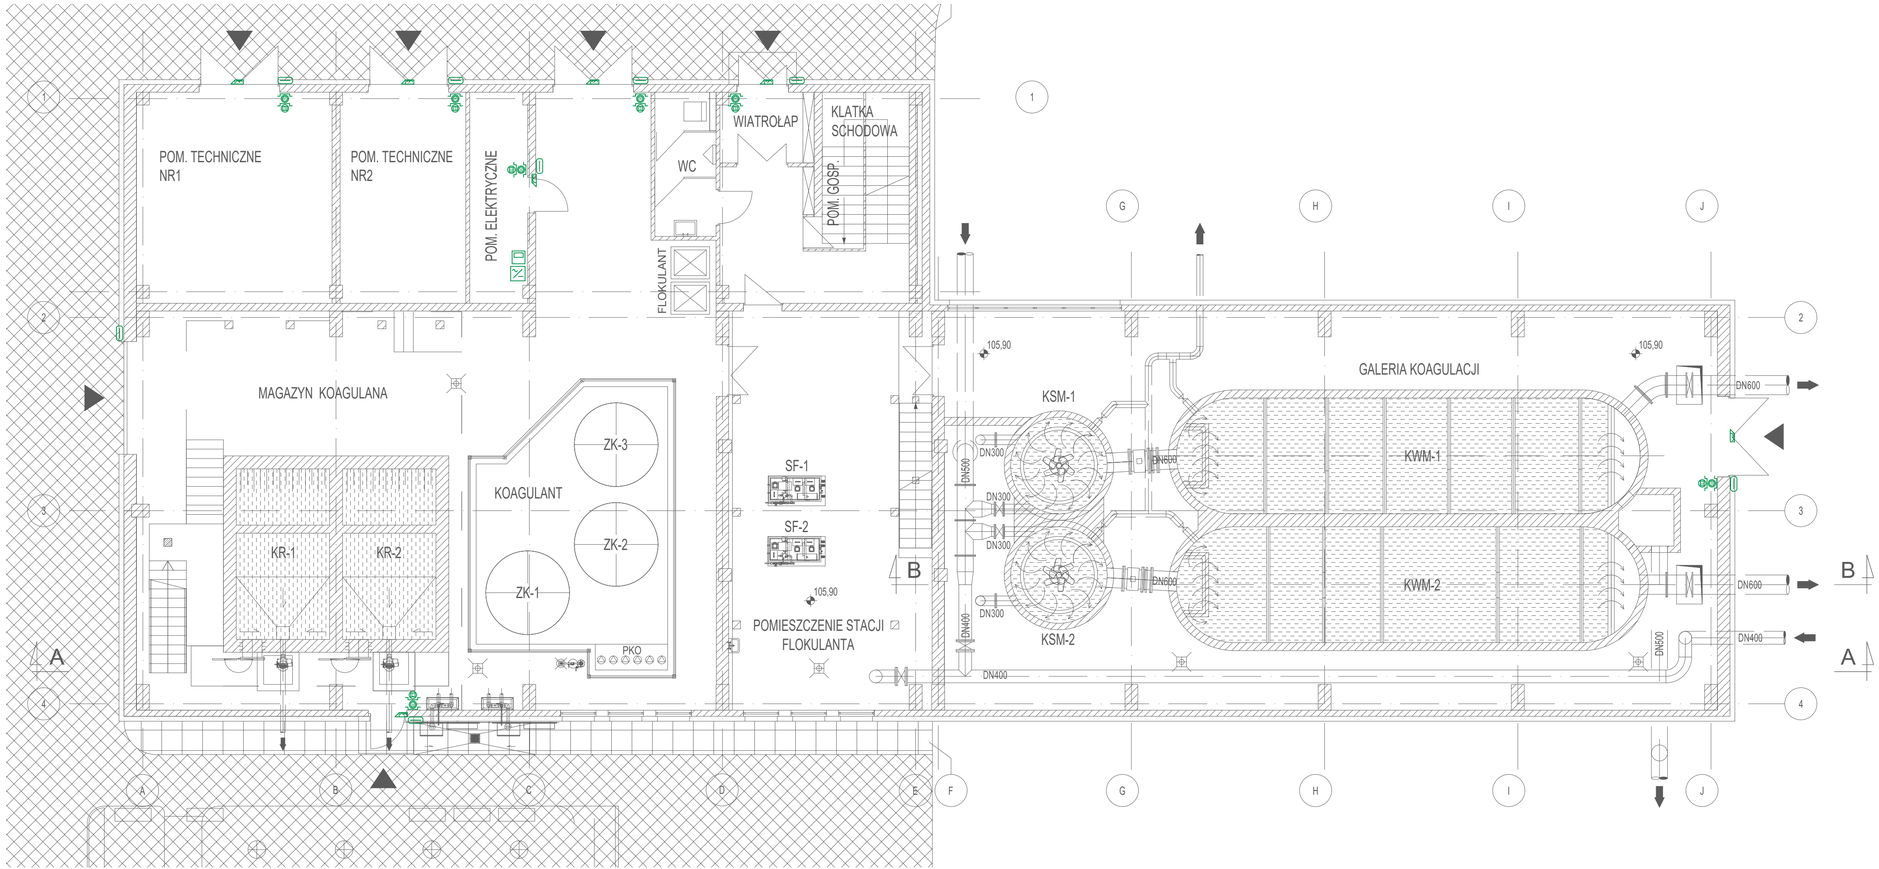

Legenda:

- Kontroler
- Czytnik
- Elektrozaczep
- Przycisk ewakuacyjny
- Przycisk wyjścia
- Zasilacz KD

Biuro projektów: AQUA S.A.	AQUA S.A. ul. Kanclerska 28 60-327 Poznań	Inwestor: WODOCIĄGI PŁOCKIE WODOCIĄGI PŁOCKIE SP. Z O.O. ul. Harcerza Antolka Gradowskiego 11 09-402 Płock
Opracował: tech. M. Sanewski spec. telekomunikacyjna / nr upr. WKP/0301/ZOTP/06		Inwestycja: MODERNIZACJA BUDYNKU KOAGULACJI ZACHODNIEJ I OSADNIKÓW POKOAGULACYJNYCH
		Obiekt: BUDYNEK KOAGULACJI ZACHODNIEJ
Stadium: KPP	Tom: K-1	Tytuł: **KONCEPCJA SYSTEMU KONTROLI DOSTĘPU**
Umowa: 997		Branża: TELETECHNICZNA
Data: 2025-09-02	Skala: 1:100	Numer rysunku: BT/1