



FILTR WĘGLOWY 1

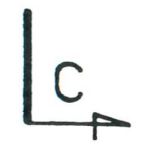

W-1

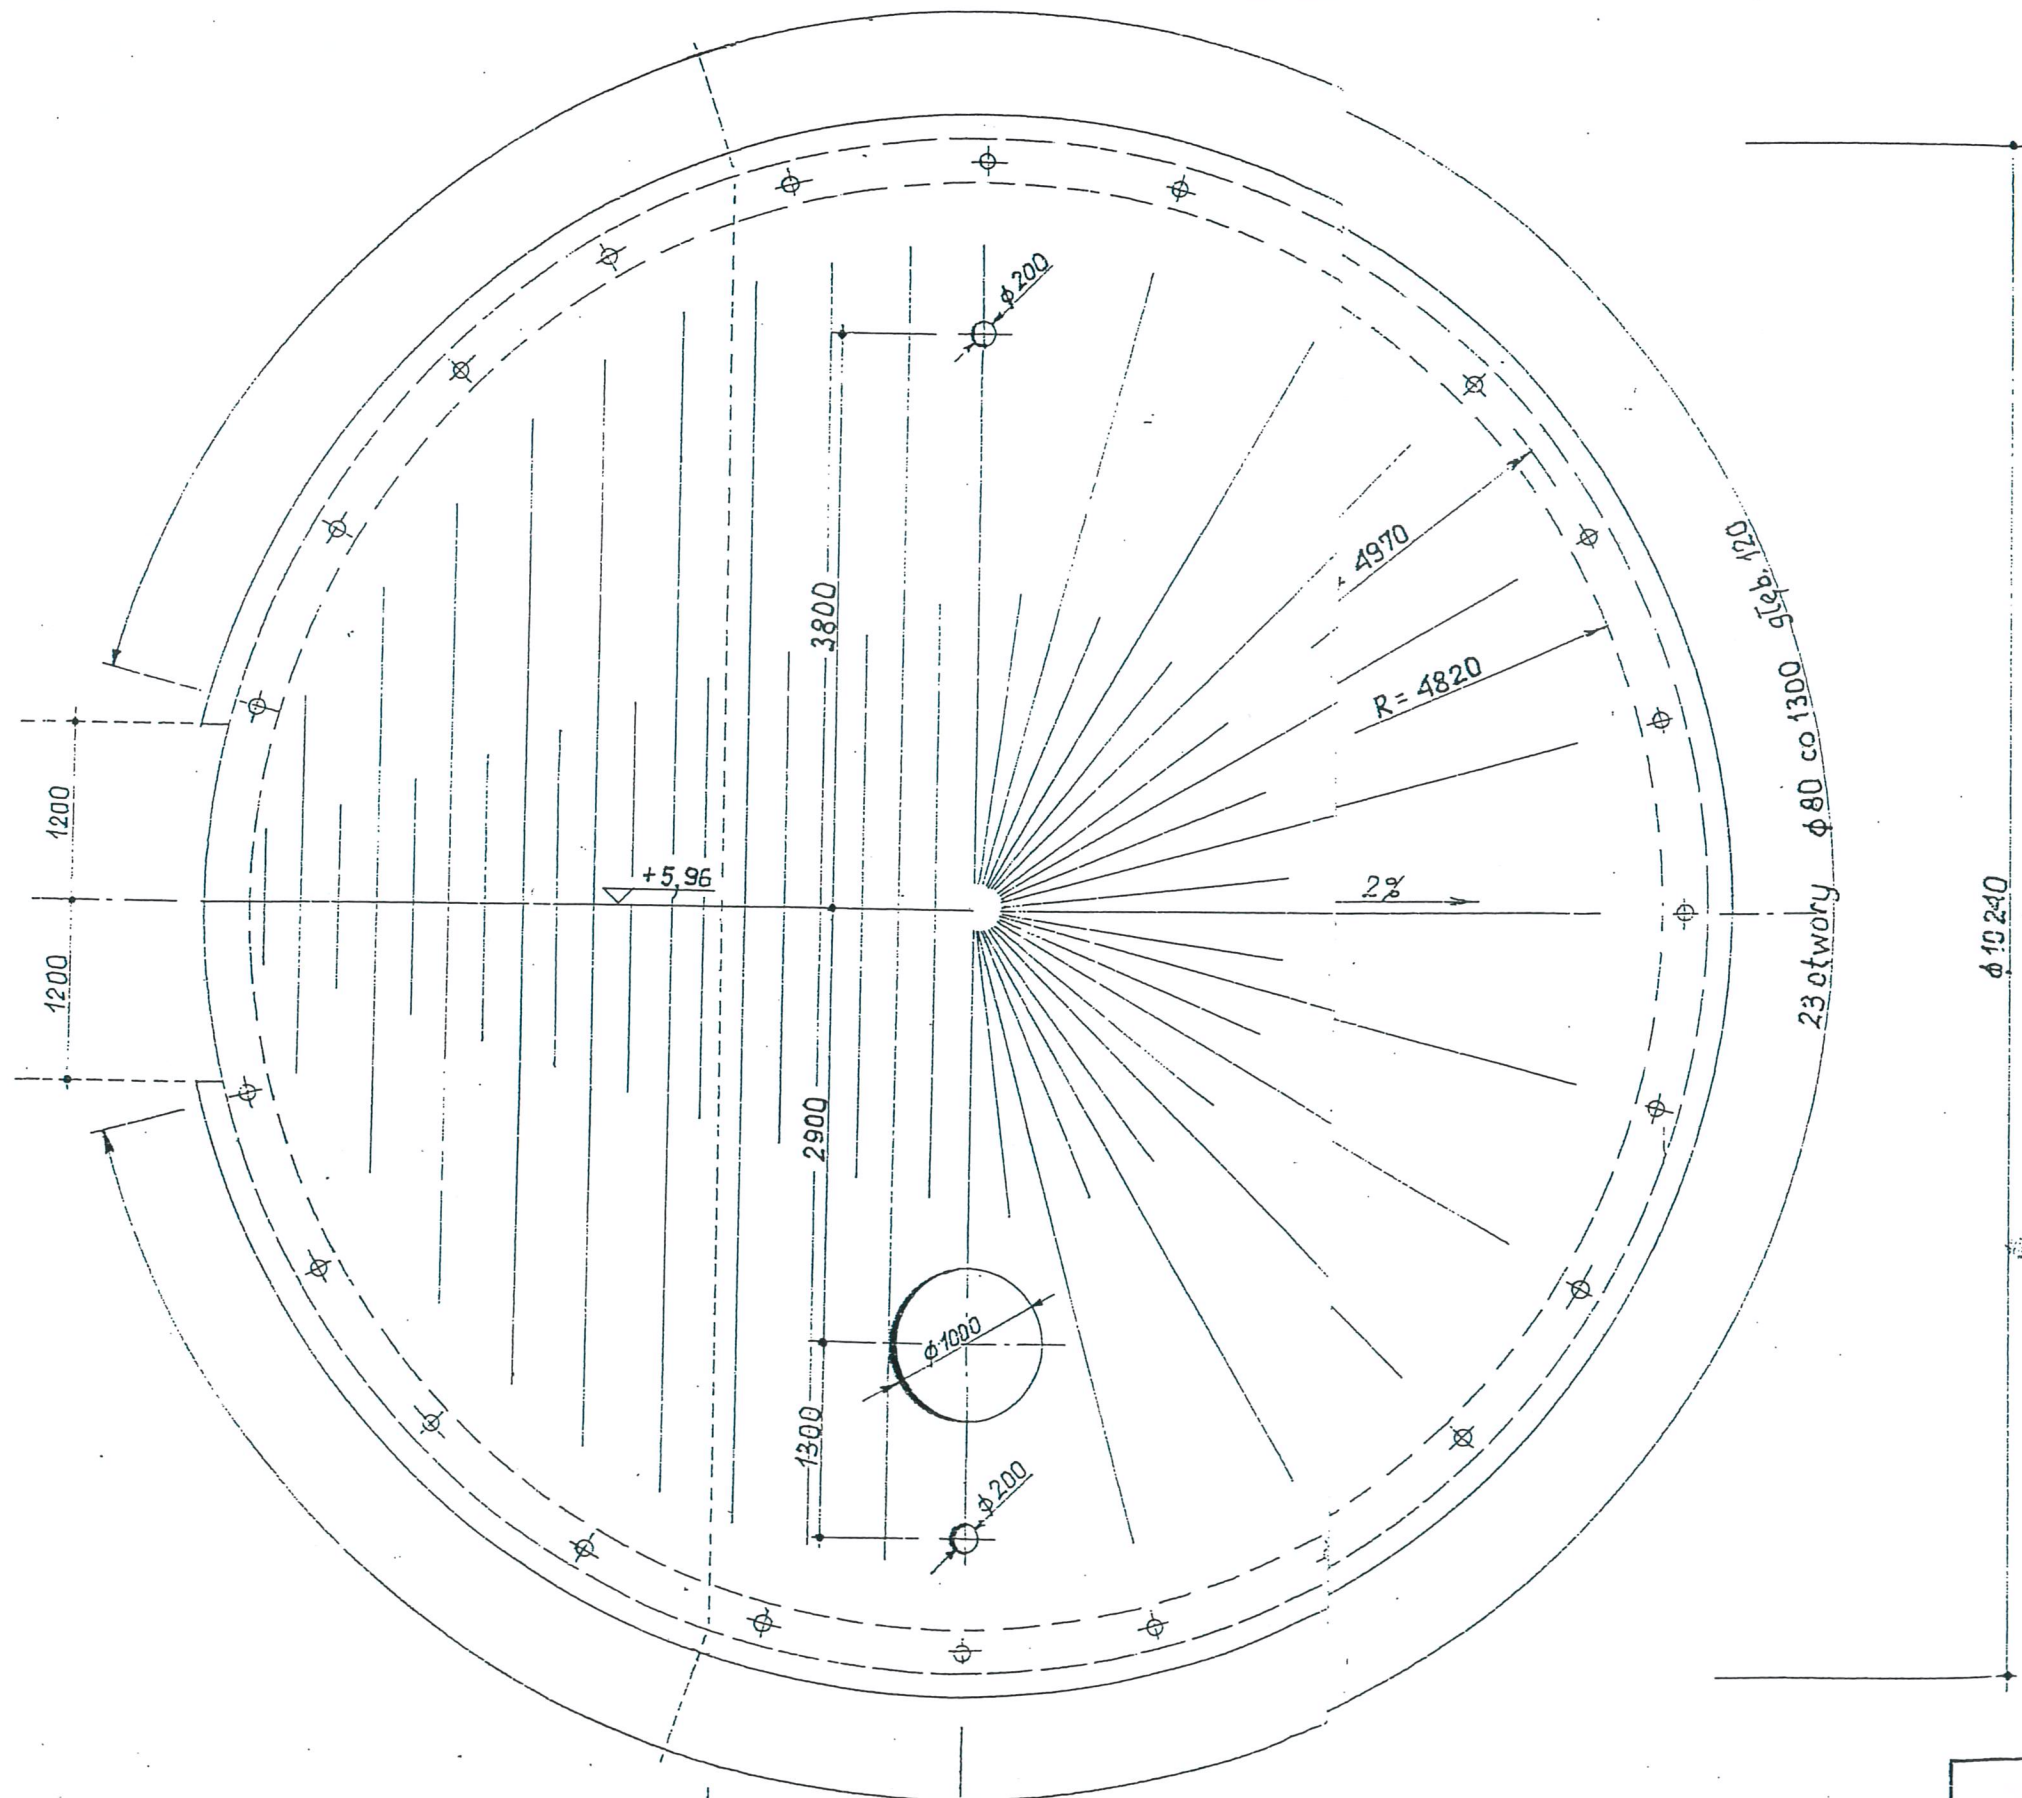

$\phi 19240$

1500  
Wzrost technika

Dus. ZAMIENNY ZA K2-3-27/92-04

ELIMP sp. z o.o.			00-872 Warszawa ul. Chłodna 52/54	
Nazwisko	Podpis	Data	Nazwa opracowania	
Projektował mgr inż. M. Zalewski	<i>[Signature]</i>	06.11.	Modernizacja SUW PŁock	
Opracował tech. J. Siwiński	<i>[Signature]</i>		Nazwa rysunku	
Kreślił			Filtr węglowy - rys. ogólny widok W-W	