


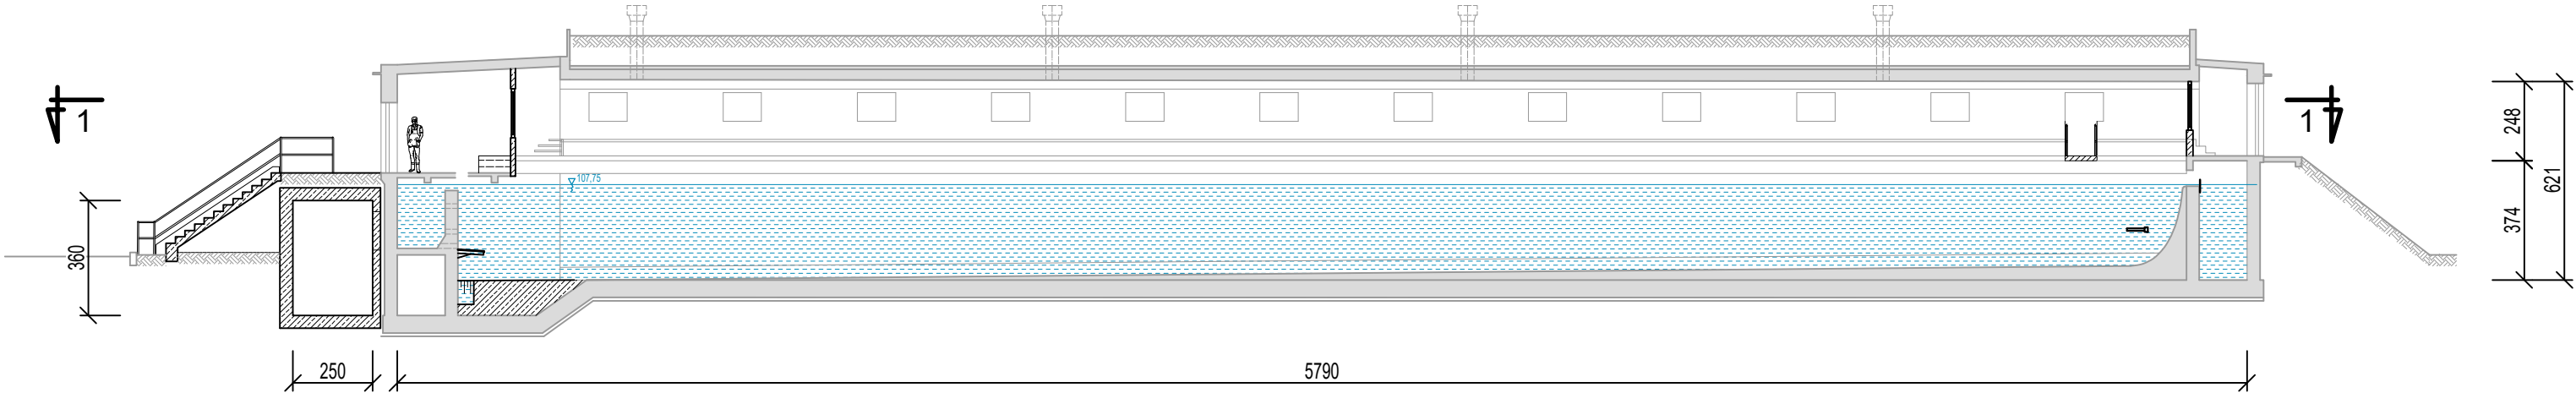

PRZĘKRÓJ A-A



RZUT 1-1



Biuro projektów			Inwestor		
<div></div> <div>AQUA S.A. ul. Kancelarska 28 60-327 Poznań</div>			<div></div> <div>WODOCIĄGI PŁOCKIE SP. Z O.O. ul. Harcerza Antolka Gradowskiego 11 09-402 Płock</div>		
Opracował	mgr inż. P. Pruss spec. instalacyjna / nr upr. 7131/105/IP/2002		Inwestycja	MODERNIZACJA BUDYNKU KOAGULACJI ZACHODNIEJ I OSADNIKÓW POKOAGULACYJNYCH	
	mgr inż. P. Niemier spec. instalacyjna / nr upr. WKP/0353/POOS/09				
	mgr inż. J. Jędrusiejko		Obiekt		OSADNIKI POKOAGULACYJNE NR 1÷4 OBIEKTY 2.1÷4
Stadium	Tom	Tytuł	Branża		
PFU		-		-	
Umowa		997	Numer rysunku		
Data		Skala	10		
2025-12-10		1:200			
RZUT I PRZEKROJE					