
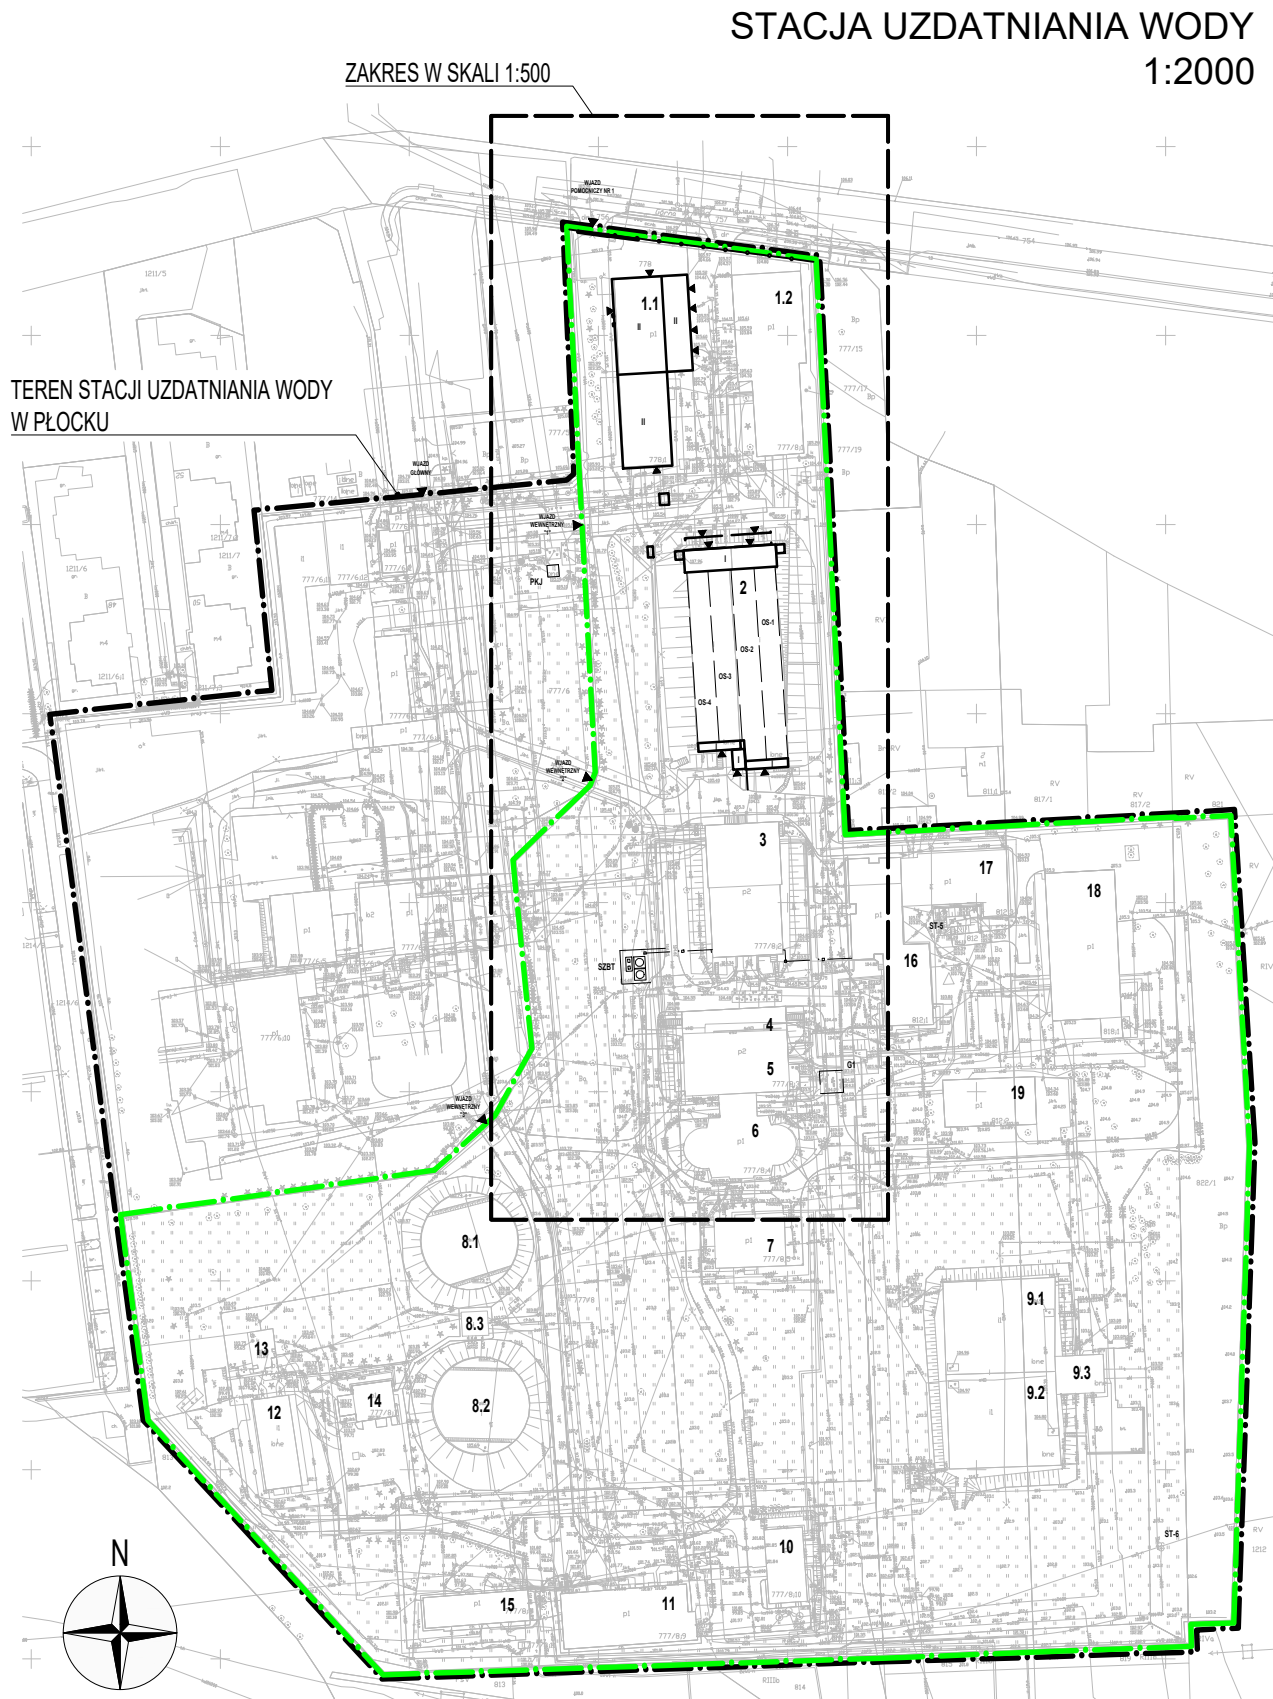


STACJA UZDATNIANIA WODY W PŁOCKU

KONCEPCJA

1:500

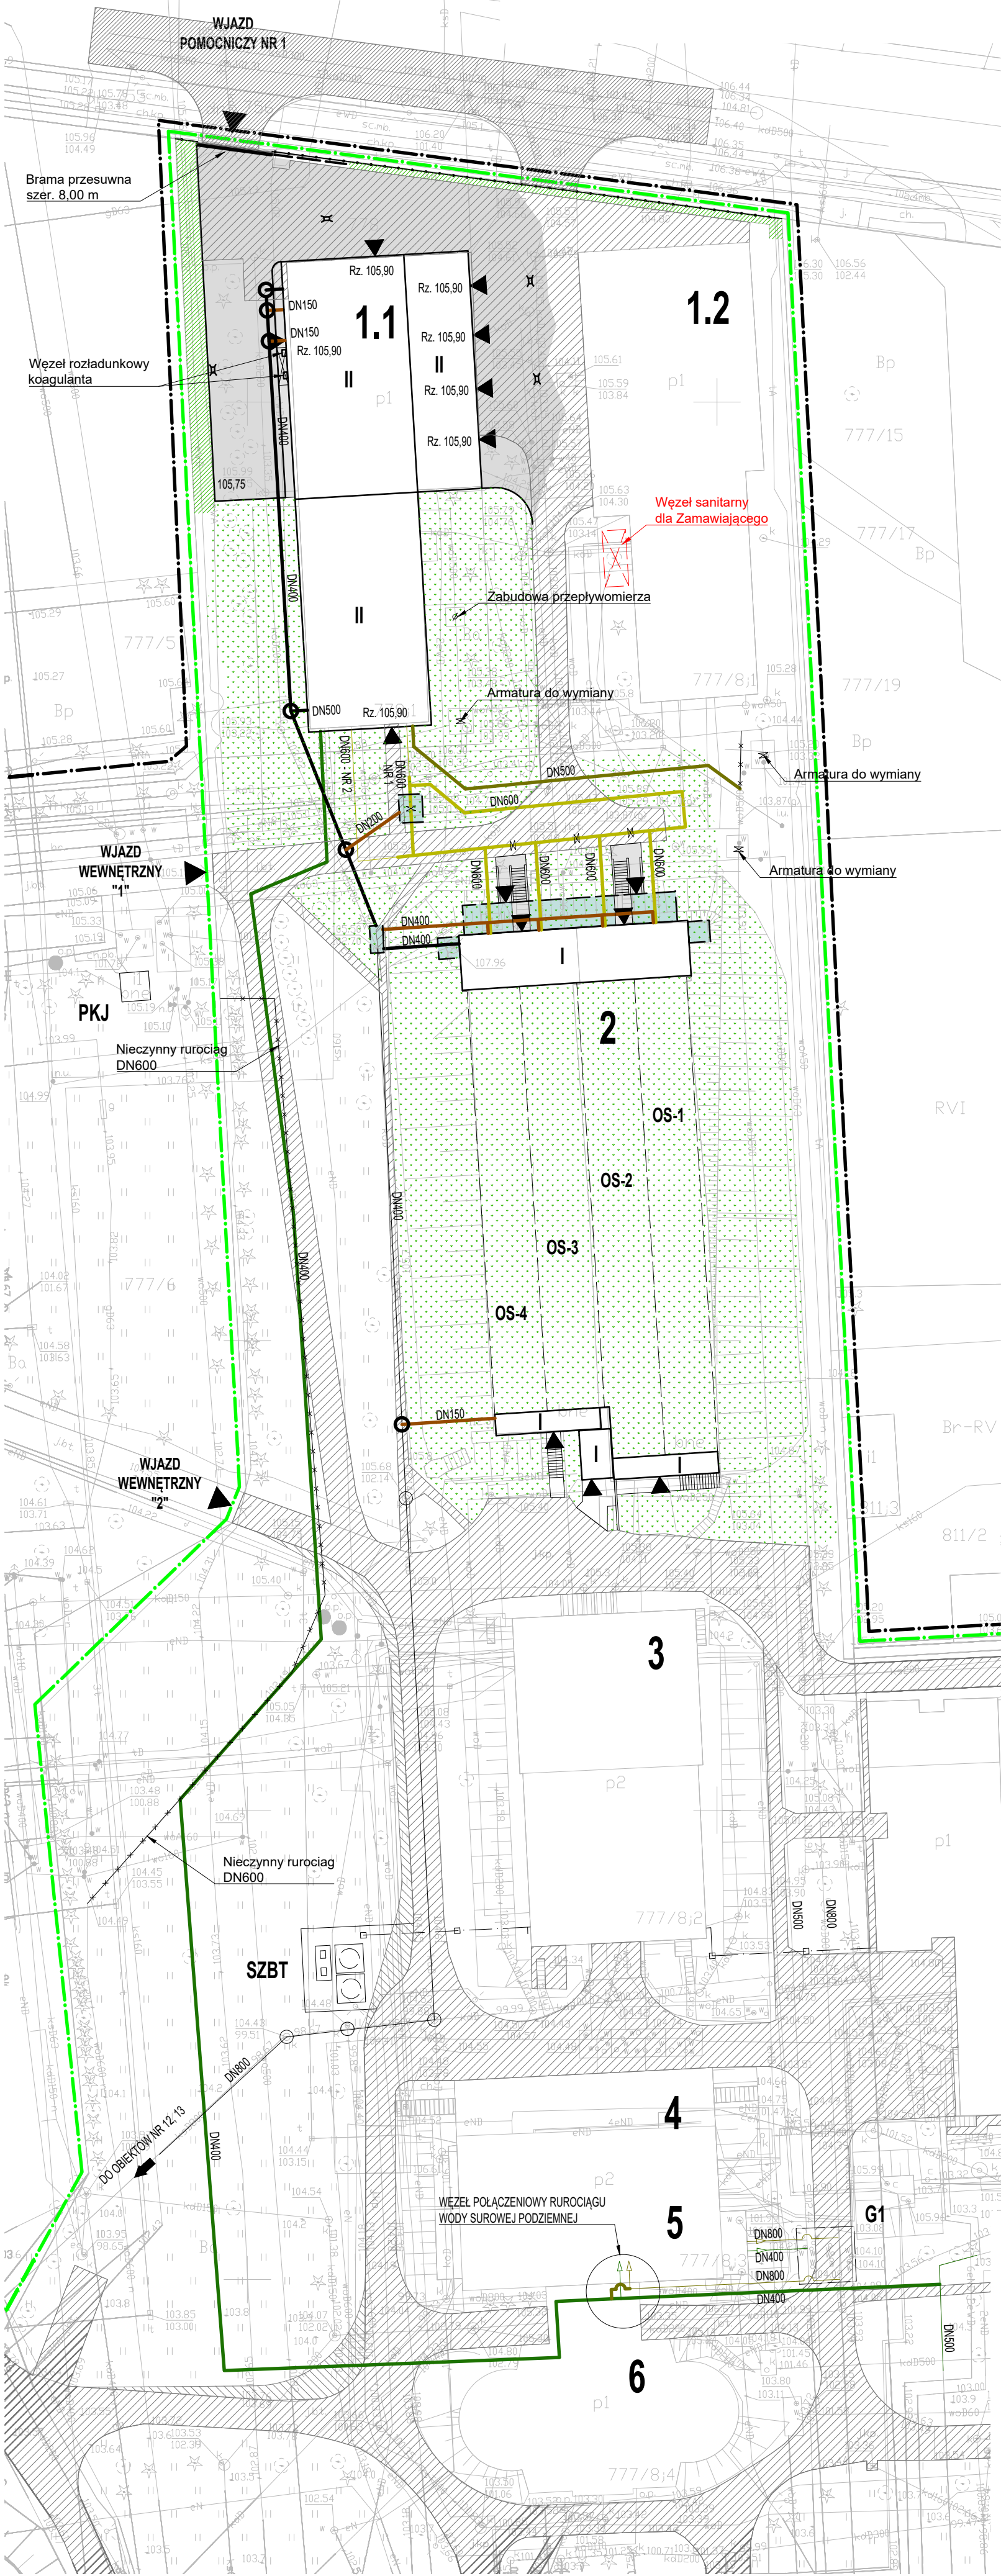

OBIEKTY SUW:

- 1.1 BUDYNEK KOAGULACJI "ZACHODNI"
- 1.2 BUDYNEK KOAGULACJI "WSCHODNI"
- 2 OSADNIKI POKOAGULACYJNE NR 1-4
- 3 BUDYNEK FILTRÓW I* (FILTRÓW ANTRACYTOWO-PIASKOWYCH)
- 4 BUDYNEK POMPOWNI POŚREDNIEJ I POMPOWNI WODY DO PŁUKANIA FILTRÓW WĘGLOWYCH
- 5 BUDYNEK KOMÓR OZONOWANIA WSTĘPNEGO I POŚREDNIEGO
- 6 BUDYNEK FILTRÓW II* (FILTRÓW WĘGLOWYCH)
- 7 BUDYNEK CHLOROWNI
- 8.1 ZBIORNIK WODY UZDATNIONEJ NR 1 ($V = 1900 \text{ m}^3$)
- 8.2 ZBIORNIK WODY UZDATNIONEJ NR 2 ($V = 1900 \text{ m}^3$)
- 8.3 BUDYNEK ZASUW "ZACHODNI"
- 9.1 ZBIORNIK WODY UZDATNIONEJ NR 3 ($V = 2100 \text{ m}^3$)
- 9.2 ZBIORNIK WODY UZDATNIONEJ NR 4 ($V = 2100 \text{ m}^3$)
- 9.3 BUDYNEK ZASUW "WSCHODNI"
- 10 BUDYNEK CHLOROWNI
- 11 BUDYNEK POMPOWNI II STOPNIA
- 12 OSADNIKI POPLUCZYN
- 13 BUDYNEK POMPOWNI POPLUCZYN I OSADÓW
- 14 BUDYNEK WARSZTATOWY
- 15 BUDYNEK ROZDZIELNI 15 kV
- 16 BUDYNEK OZONOWNI
- 17 BUDYNEK LABORATORIUM
- 18 BUDYNEK ODŻELAZIANIA
- 19 BUDYNEK GOSPODARCZY

- PKJ PUNKT KONTROLI JAKOŚCI WODY
ST-5 STUDNIA K-5
ST-6 STUDNIA K-6
SZBT STANOWISKO ZBIORNIKÓW TLENU
G. KOMORY TECHNOLOGICZNE

OZNACZENIA GRAFICZNE:

- ZAKRES TERENU W DYSPOZYCJI INWESTORA
- WYDZIELONY TEREN SUW
- OBIEKTY PROJEKTOWANE
- BUDYNKI / BUDOWLE DO PRZEBUDOWY
- BUDOWLE PODZIEMNE PROJEKTOWANE
- OGRODZENIE ISTNIEJĄCE (OD UL. GÓRNEJ)
- BRAMY
- NAWIERZCHNIE DROGOWE PROJEKTOWANE
- NAWIERZCHNIE DROGOWE ISTNIEJĄCE
- DRZEWIA ISTNIEJĄCE
- PAS ZIELENI GRANICZNEJ
- TRAWNIKI ISTNIEJĄCE
- TRAWNIKI PROJEKTOWANE / ODTWORZENIE
- RUR. WODY SUROWEJ POWIERZCHNIOWEJ (proj. / istn.)
- RUR. WODY SUROWEJ PODZIEMNEJ (proj. / istn.)
- RUR. WODY SKOAGULOWANEJ (proj. / istn.)
- RUR. SPUSTU OSADU (proj. / istn.)
- KANALIZACJA TECHNOLOGICZNA (proj. / istn.)
- RUROCIĄGI LIKWIDOWANE

Biurowie projektów		AQUA S.A. ul. Kancelarska 28 60-327 Poznań		Inwestor WODOCIĄGI PŁOCKIE SP. Z O.O. ul. Harcerza Antolka Gradowskiego 11 09-402 Płock	
Opracował mgr inż. P. Pruss spec. instalacyjna / nr upr. 7131/105/P/2002 mgr inż. P. Niemier spec. instalacyjna / nr upr. WK/P/0353/POOS/09		Inwestycja		MODERNIZACJA BUDYNKU KOAGULACJI ZACHODNIEJ I OSADNIKÓW POKOAGULACYJNYCH	
		Obiekt		STACJA UZDATNIANIA WODY "PŁOCK"	
Stadium	PFU	Tom	-	Tytuł	Branża
Umowa	997		PLAN ZAGOSPODAROWANIA TERENU		Numer rysunku
Data	2025-12-10	Skala	1:500	3	