



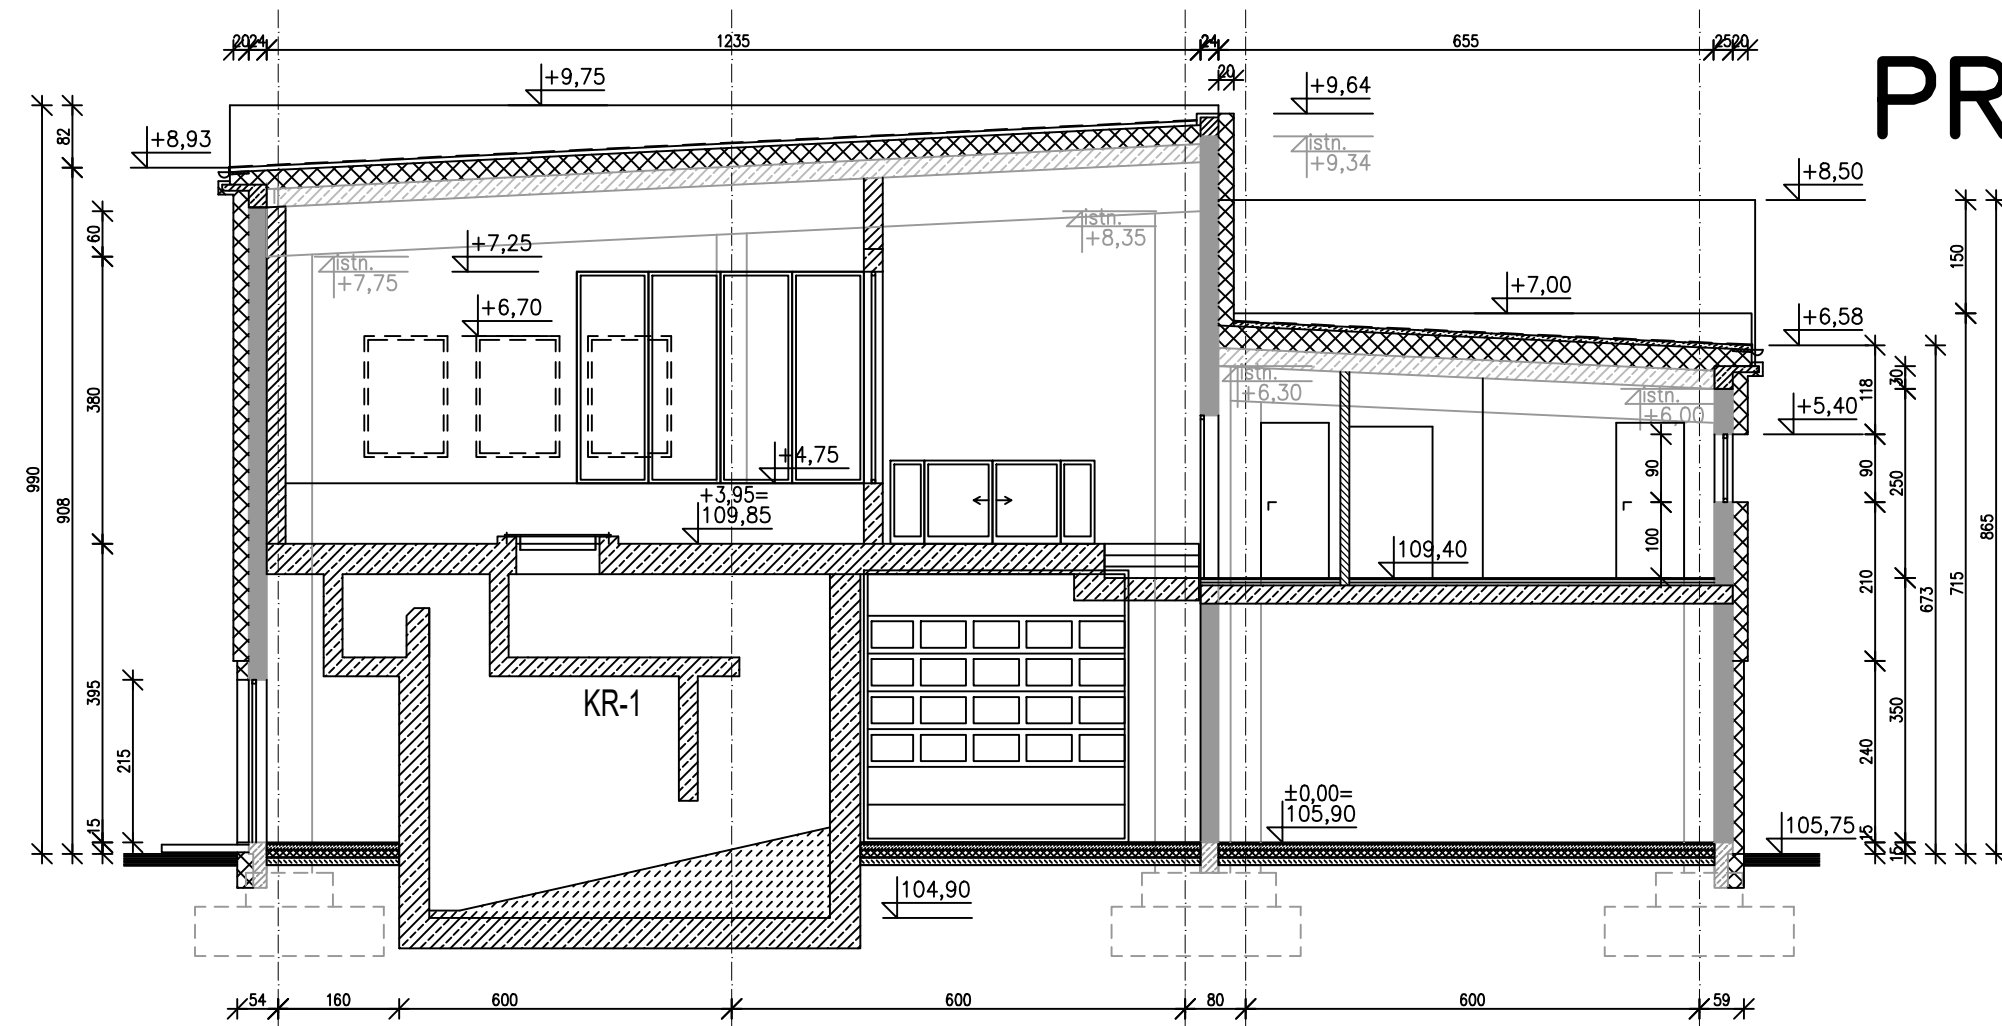

PRZEKRÓJ 1-1

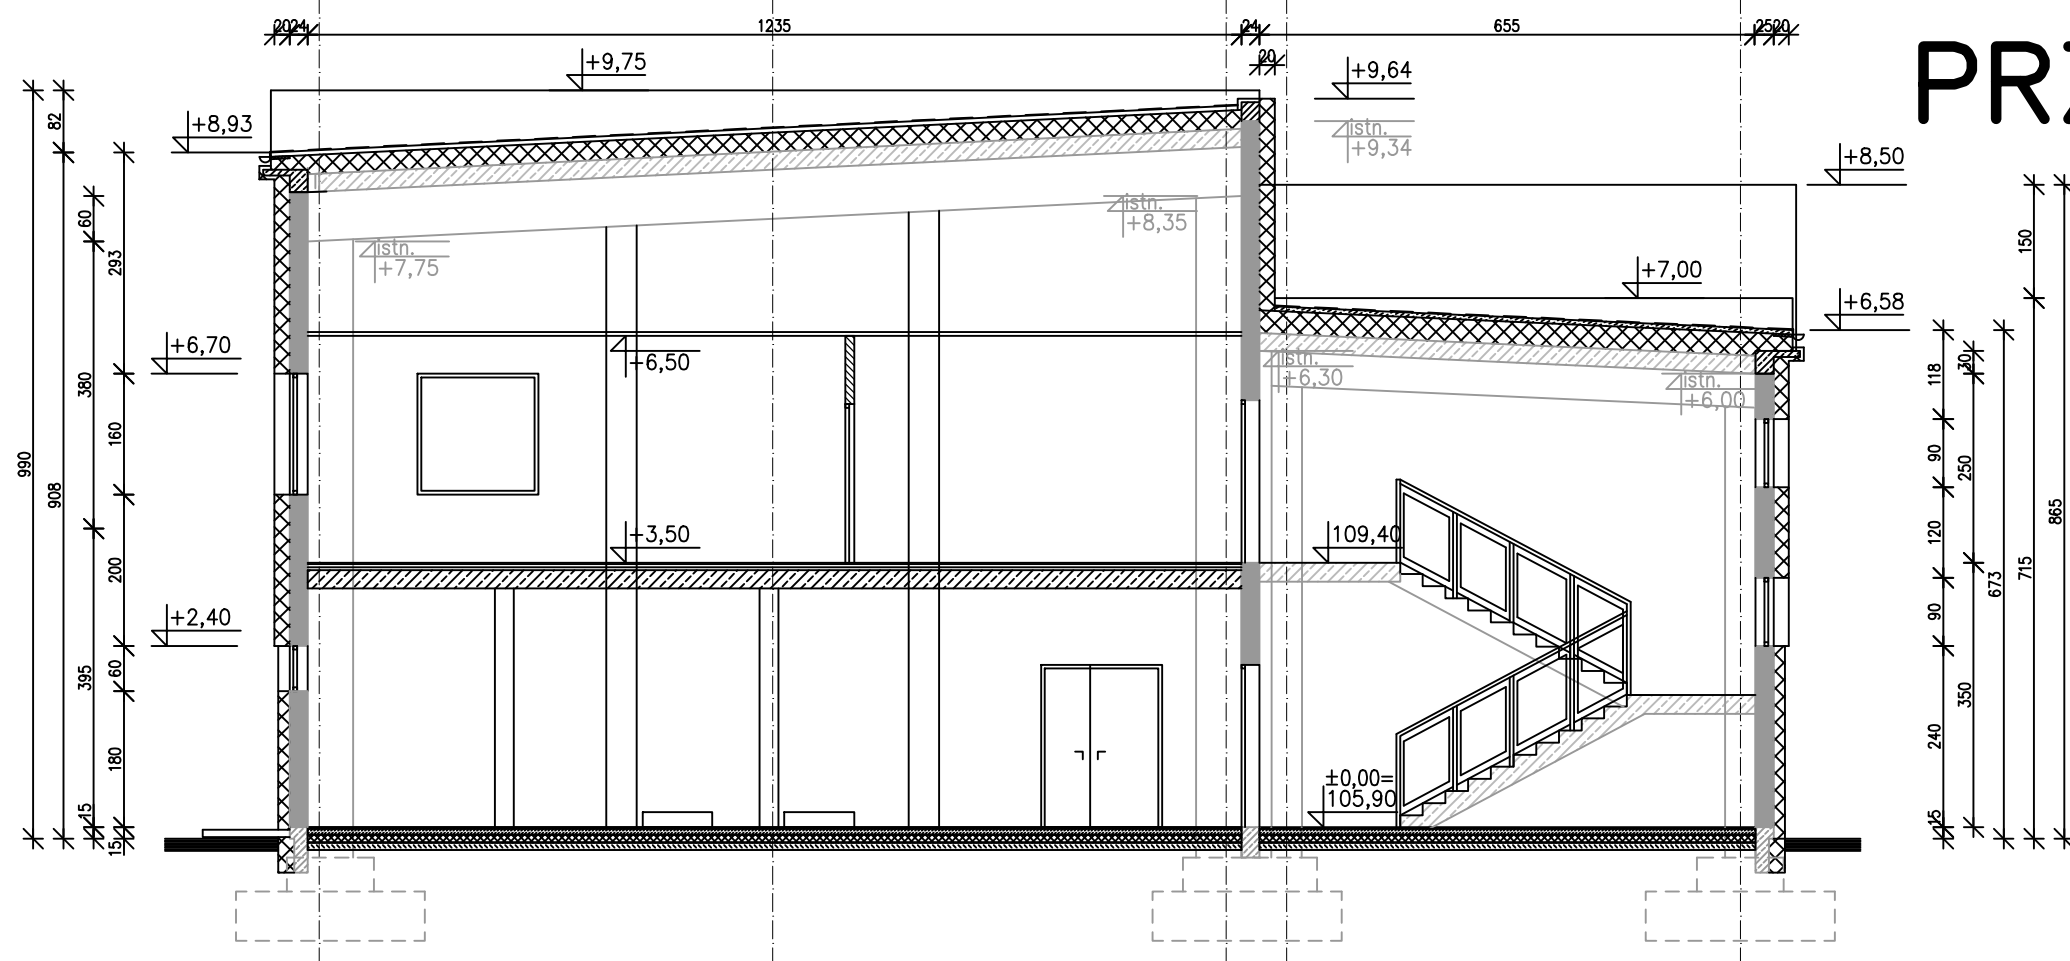

PRZEKRÓJ 2-2



Biuro projektów				AQUA S.A. ul. Kancelarska 28 60-327 Poznań				WODOCIĄGI PŁOCKIE SP. Z O.O. ul. Harcerza Antolka Gradowskiego 11 09-402 Płock	
Opracował		tech. bud. Tadeusz Bączyk		Inwestycja		MODERNIZACJA BUDYNKU KOAGULACJI ZACHODNIEJ I OSADNIKÓW POKOAGULACYJNYCH			
				Obiekt		BUDYNEK KOAGULACJI "ZACHODNI" OBIEKT 1.1			
Stadium		PFU		Tom		-		Tytuł	
Umowa		997						Branża	
Data		2025-10-17		Skala		1:100		-	
								Numer rysunku	
								7	