




ELEWACJA ZACHODNIA

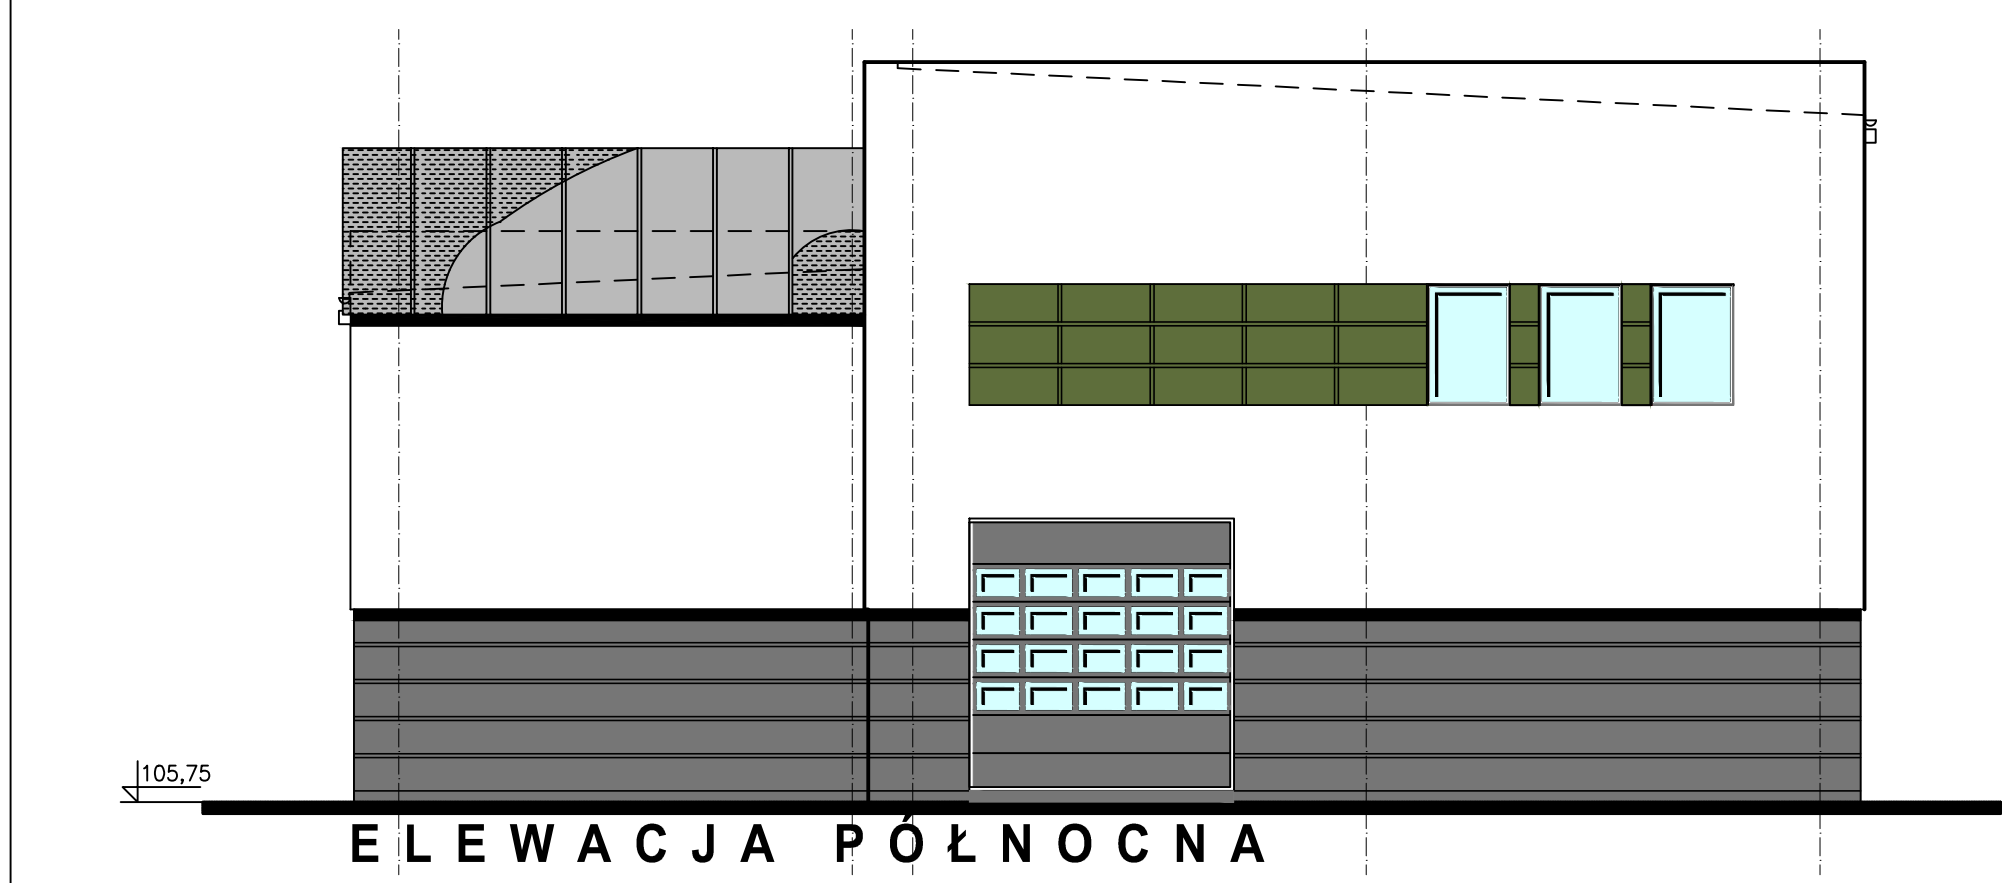

ELEWACJA PÓŁNOCNA

<div>Biuro projektów</div> <div><div>AQUA S.A. ul. Kancelerska 28 60-327 Poznań</div></div>		<div>Inwestor</div> <div><div>WODOCIĄGI PŁOCKIE SP. Z O.O. ul. Harcerza Antolka Gradowskiego 11 09-402 Płock</div></div>	
<div>Opracował</div>	<div>tech. bud. Tadeusz Bączyk</div>	<div>Inwestycja</div> <div>MODERNIZACJA BUDYNKU KOAGULACJI ZACHODNIEJ I OSADNIKÓW POKOAGULACYJNYCH</div>	
		<div>Obiekt</div> <div>BUDYNEK KOAGULACJI "ZACHODNI" OBIEKT 1.1</div>	
<div>Stadium</div> <div>PFU</div>	<div>Tom</div> <div>-</div>	<div>Tytuł</div> <div>ELEWACJE ZACHODNIA I PÓŁNOCNA</div>	<div>Branża</div> <div>-</div>
<div>Umowa</div> <div>997</div>			<div>Numer rysunku</div> <div>8</div>
<div>Data</div> <div>2025-10-17</div>	<div>Skala</div> <div>1:100</div>		