


ELEWACJA WSCHODNIA

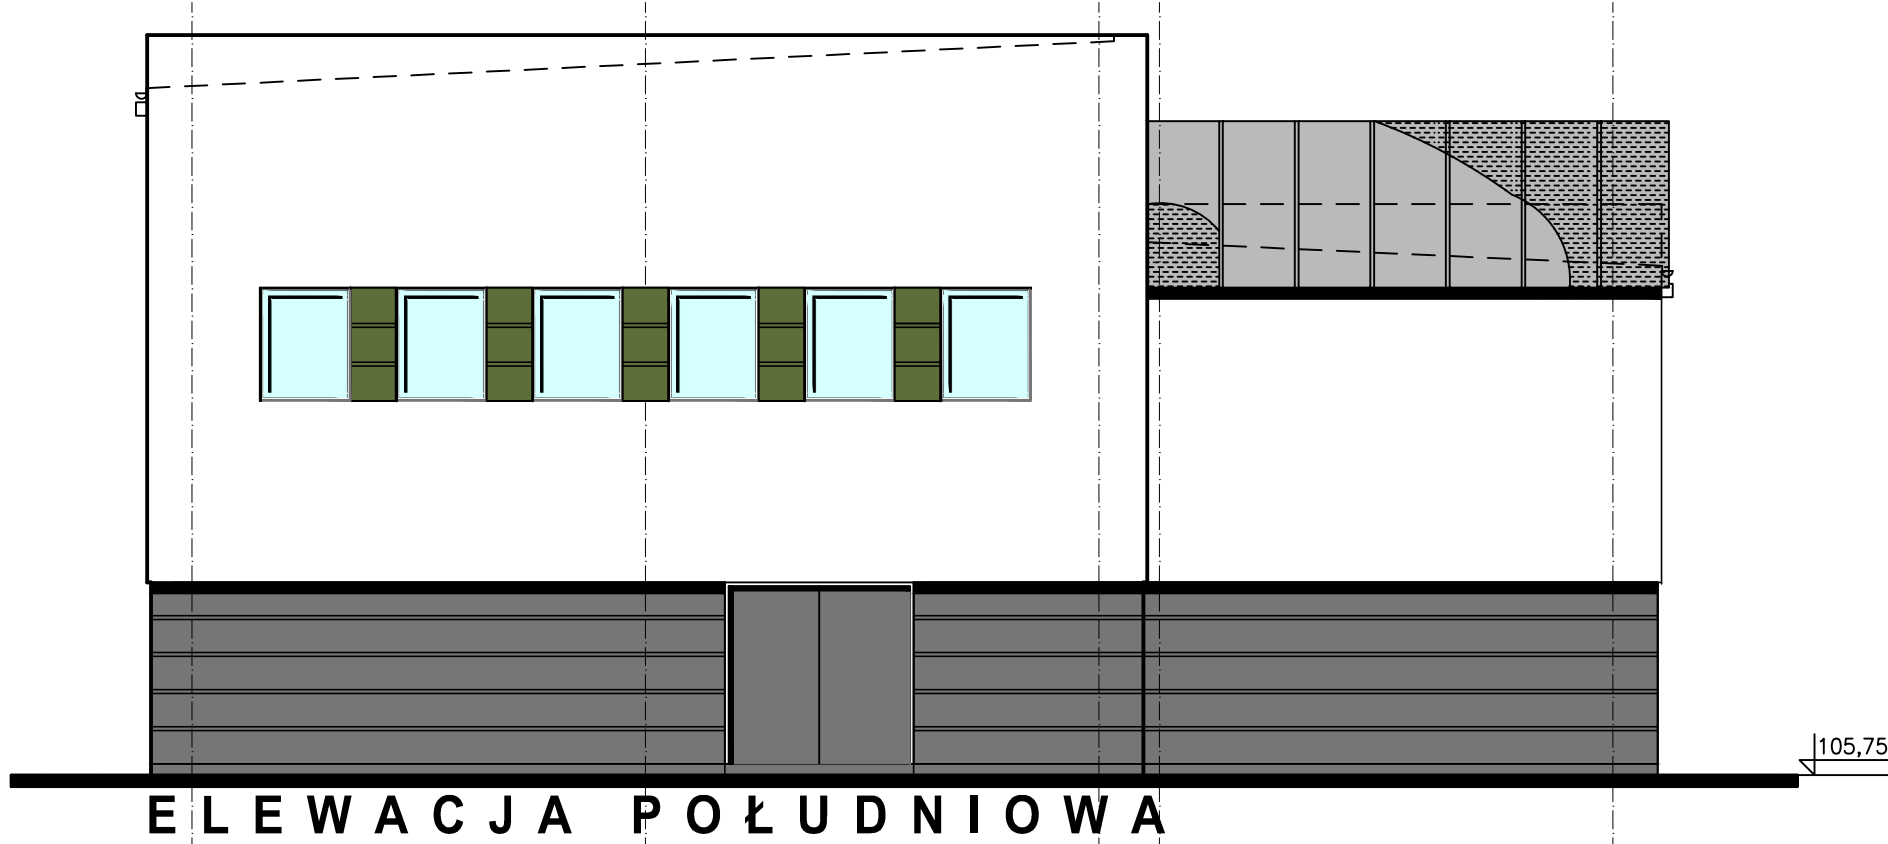

ELEWACJA POŁUDNIOWA

Biuro projektów		AQUA S.A. ul. Kancelerska 28 60-327 Poznań		Inwestor		WODOCIĄGI PŁOCKIE SP. Z O.O. ul. Harcerza Antolka Gradowskiego 11 09-402 Płock	
Opracował		tech. bud. Tadeusz Bączyk		Inwestycja		MODERNIZACJA BUDYNKU KOAGULACJI ZACHODNIEJ I OSADNIKÓW POKOAGULACYJNYCH	
				Obiekt		BUDYNEK KOAGULACJI "ZACHODNI" OBIEKT 1.1	
Stadium	PFU	Tom	-	Tytuł			Branża
Umowa	997			ELEWACJE WSCHODNIA I POŁUDNIOWA			Numer rysunku
Data	2025-10-17	Skala	1:100				9