



STACJA UZDATNIANIA WODY W PŁOCKU

KONCEPCJA

1:500

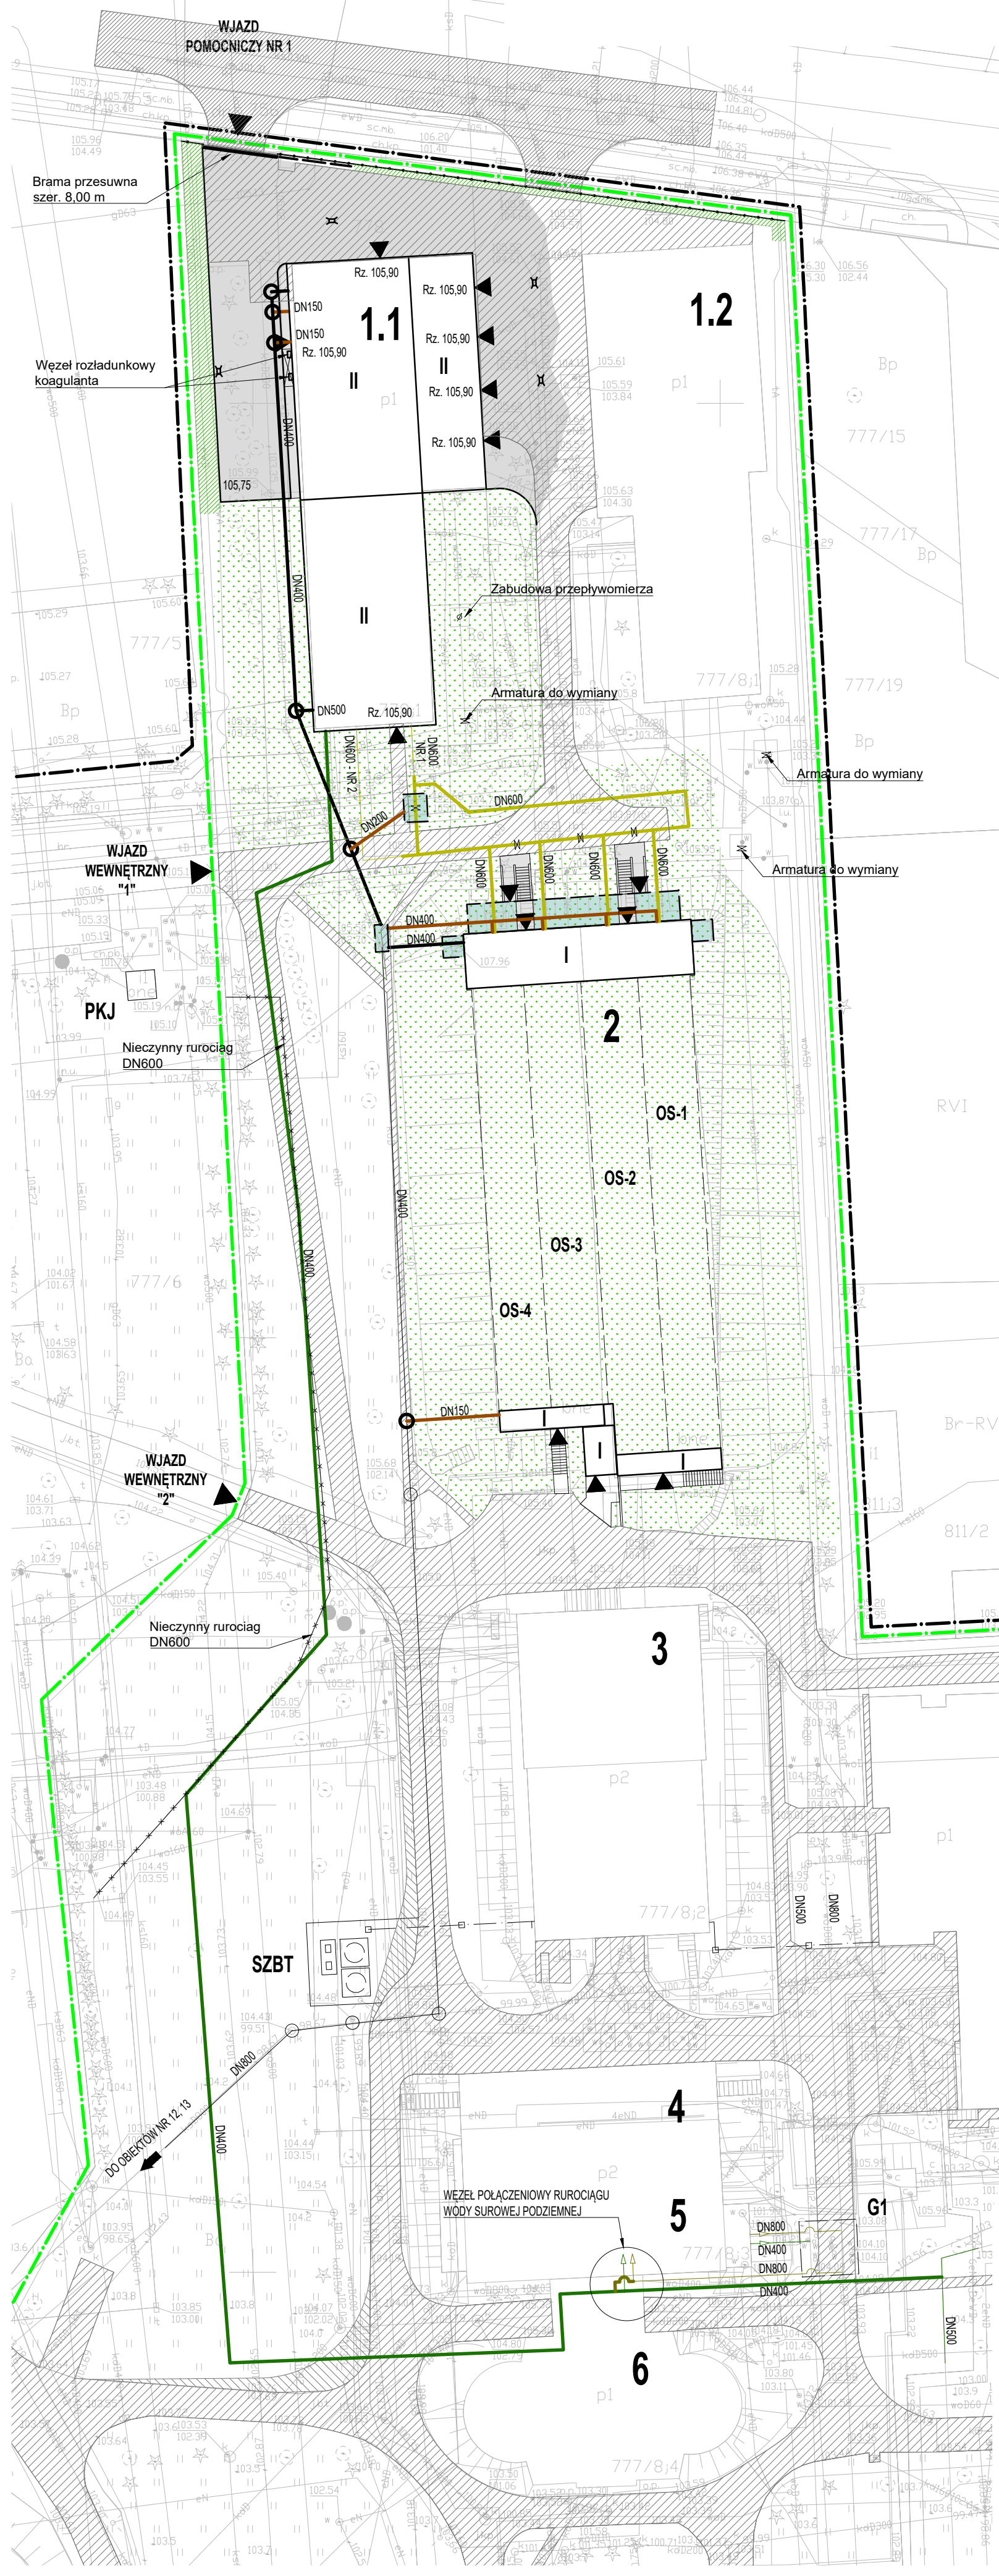

STACJA UZDATNIANIA WODY
1:2000

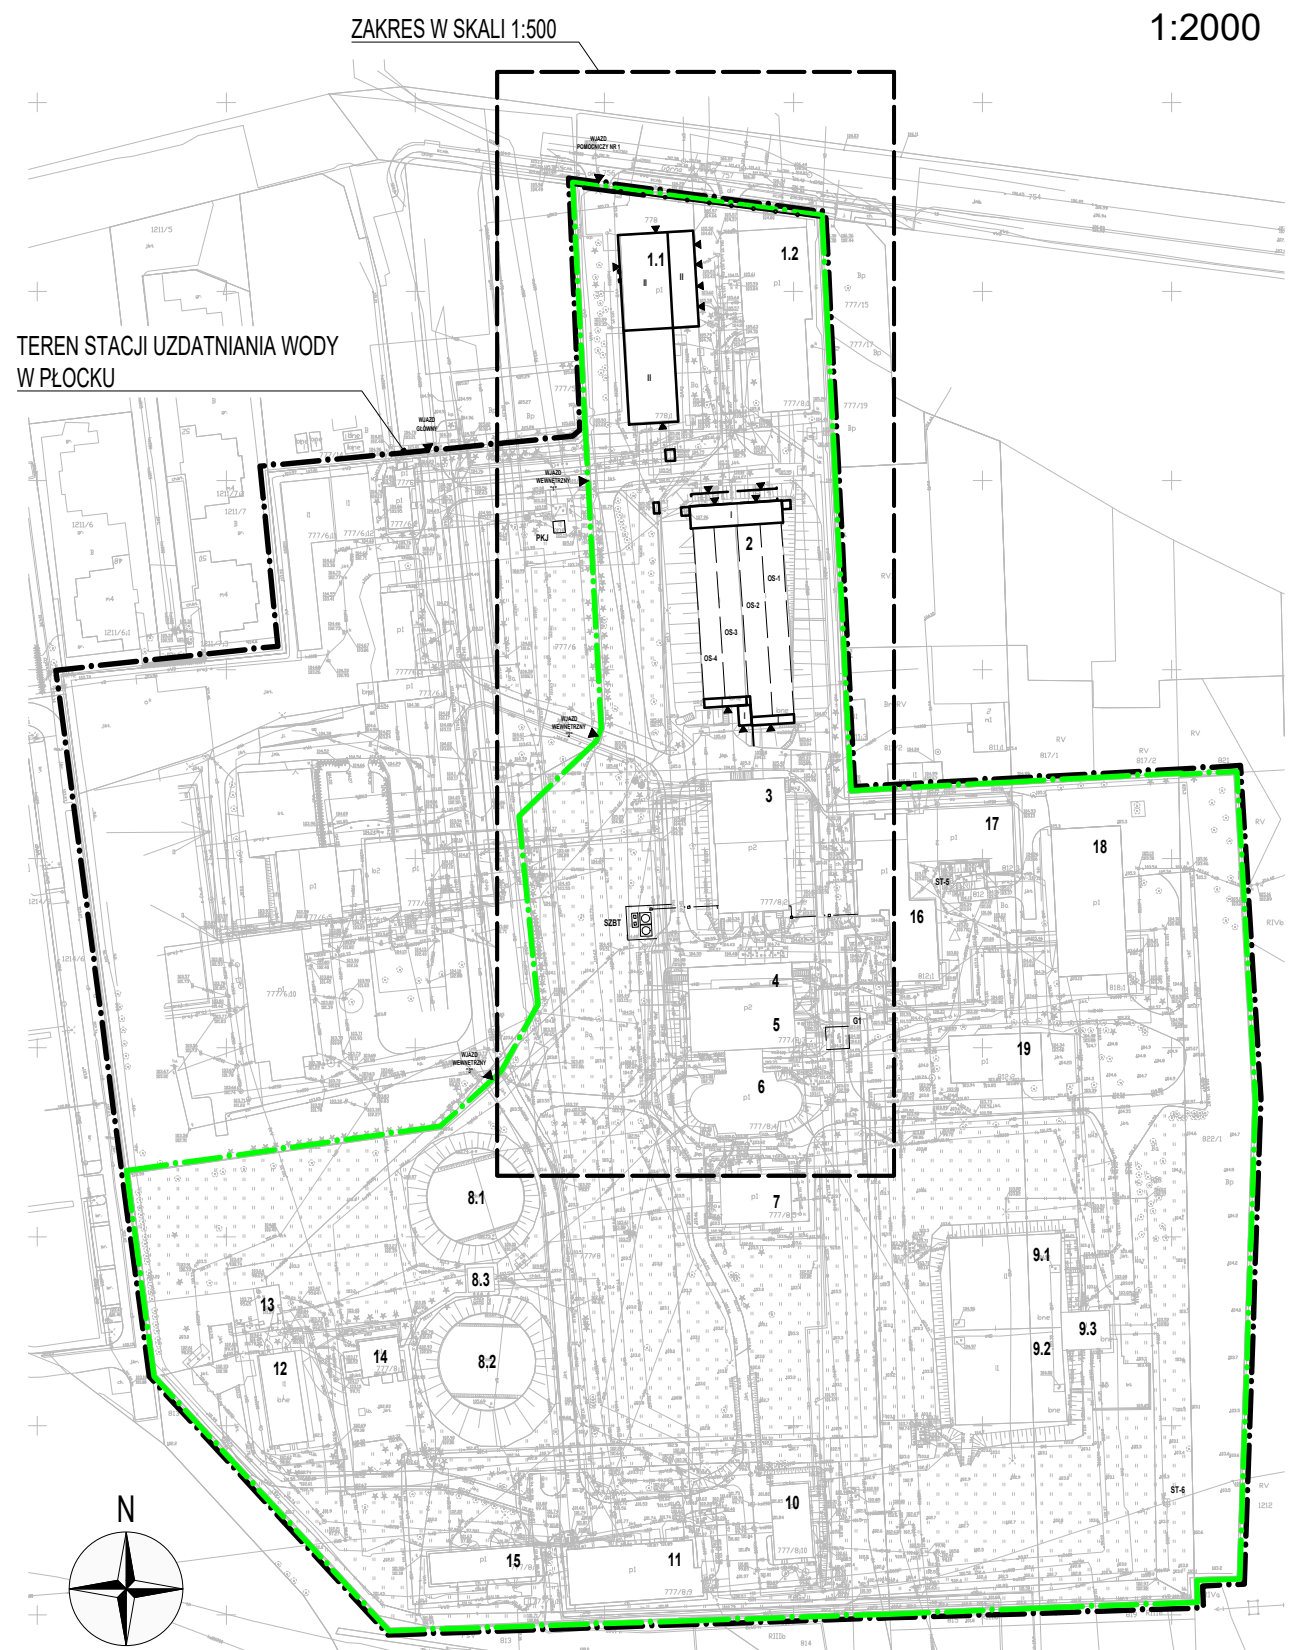

OBIEKTY SUW:

- 1.1 BUDYNEK KOAGULACJI "ZACHODNI"
- 1.2 BUDYNEK KOAGULACJI "WSCHODNI"
- 2 OSADNIKI POKOAGULACYJNE NR 1+4
- 3 BUDYNEK FILTRÓW I^o (FILTRÓW
ANTRACYTOWO-PIASKOWYCH)
- 4 BUDYNEK POMPOWNI POŚREDNIEJ I POMPOWNI
WODY DO PŁUKANIA FILTRÓW WĘGLOWYCH
- 5 BUDYNEK KOMÓR OZONOWANIA WSTĘPNEGO
I POŚREDNIEGO
- 6 BUDYNEK FILTRÓW II^o (FILTRÓW WĘGLOWYCH)
- 7 BUDYNEK CHLOROWNI
- 8.1 ZBIORNIK WODY UZDATNIONEJ NR 1 ($V = 1900 \text{ m}^3$)
- 8.2 ZBIORNIK WODY UZDATNIONEJ NR 2 ($V = 1900 \text{ m}^3$)
- 8.3 BUDYNEK ZASUW "ZACHODNI"
- 9.1 ZBIORNIK WODY UZDATNIONEJ NR 3 ($V = 2100 \text{ m}^3$)
- 9.2 ZBIORNIK WODY UZDATNIONEJ NR 4 ($V = 2100 \text{ m}^3$)
- 9.3 BUDYNEK ZASUW "WSCHODNI"
- 10 BUDYNEK CHLOROWNI
- 11 BUDYNEK POMPOWNI II STOPNIA
- 12 OSADNIKI POPLUCZYNY
- 13 BUDYNEK POMPOWNI POPLUCZYNY I OSADÓW
- 14 BUDYNEK WARSZTATOWY
- 15 BUDYNEK ROZDZIELNI 15 kV
- 16 BUDYNEK OZONOWNI
- 17 BUDYNEK LABORATORIUM
- 18 BUDYNEK ODŻELAZIANIA
- 19 BUDYNEK GOSPODARCZY

OZNACZENIA GRAFICZNE:


- | | |
|--|---|
| | ZAKRES TERENU W DYSPOZYCJI INWESTORA |
| | WYDZIELONY TEREN SUW |
| | OBIEKTY PROJEKTOWANE |
| | BUDYNKI / BUDOWLE DO PRZEBUDOWY |
| | BUDOWLE PODZIEMNE PROJEKTOWANE |
| | OGRODZENIE ISTNIEJĄCE (OD UL. GÓRNEJ) |
| | BRAMY |
| | |
| | NAWIERZCHNIE DROGOWE PROJEKTOWANE |
| | NAWIERZCHNIE DROGOWE ISTNIEJĄCE |
| | DRZEWY ISTNIEJĄCE |
| | PAS ZIELENI GRANICZNEJ |
| | TRAWNIKI ISTNIEJĄCE |
| | TRAWNIKI PROJEKTOWANE / ODTWORZENIE |
| | RUR. WODY SUROWEJ POWIERZCHNIOWEJ (proj. / istn.) |
| | RUR. WODY SUROWEJ PODZIEMNEJ (proj. / istn.) |
| | RUR. WODY SKOAGULOWANEJ (proj. / istn.) |
| | RUR. SPUSTU OSADU (proj. / istn.) |
| | KANALIZACJA TECHNOLOGICZNA (proj. / istn.) |
| | RUROCIĄGI LIKWIDOWANE |

PKJ	PUNKT KONTROLI JAKOŚCI WODY
ST-5	STUDNIA K-5
ST-6	STUDNIA K-6
SZBT	STANOWISKO ZBIORNIKÓW TLENU
G..	KOMORY TECHNOLOGICZNE

Biuro projektów

 **AQUA S.A.**

AQUA S.A.
ul. Kancłerska 28
60-327 Poznań


WODOCIĄGI PŁOCKIE
 ul. Harcerza Antolka Gradowskiego 11
 09-402 Płock

Inwestycja	MODERNIZACJA BUDYNKU KOAGULACJI ZACHODNIEJ I OSADNIKÓW POKOAGULACYJNYCH
------------	--

STACJA UZDATNIANIA WODY "PŁOCK"

Stadium	KPP	Tom	K-1
Umowa	997		
Data	2025-08-28	Skala	1:500

PLAN ZAGOSPODAROWANIA

Technologia
TECHNOLOGICZNA
Numer rysunku

2