STACJA UZDATNIANIA WODY W PŁOCKU
NAPOWIETRZANIE I KOAGULACJA
SCHEMAT WYSOKOŚCIOWY

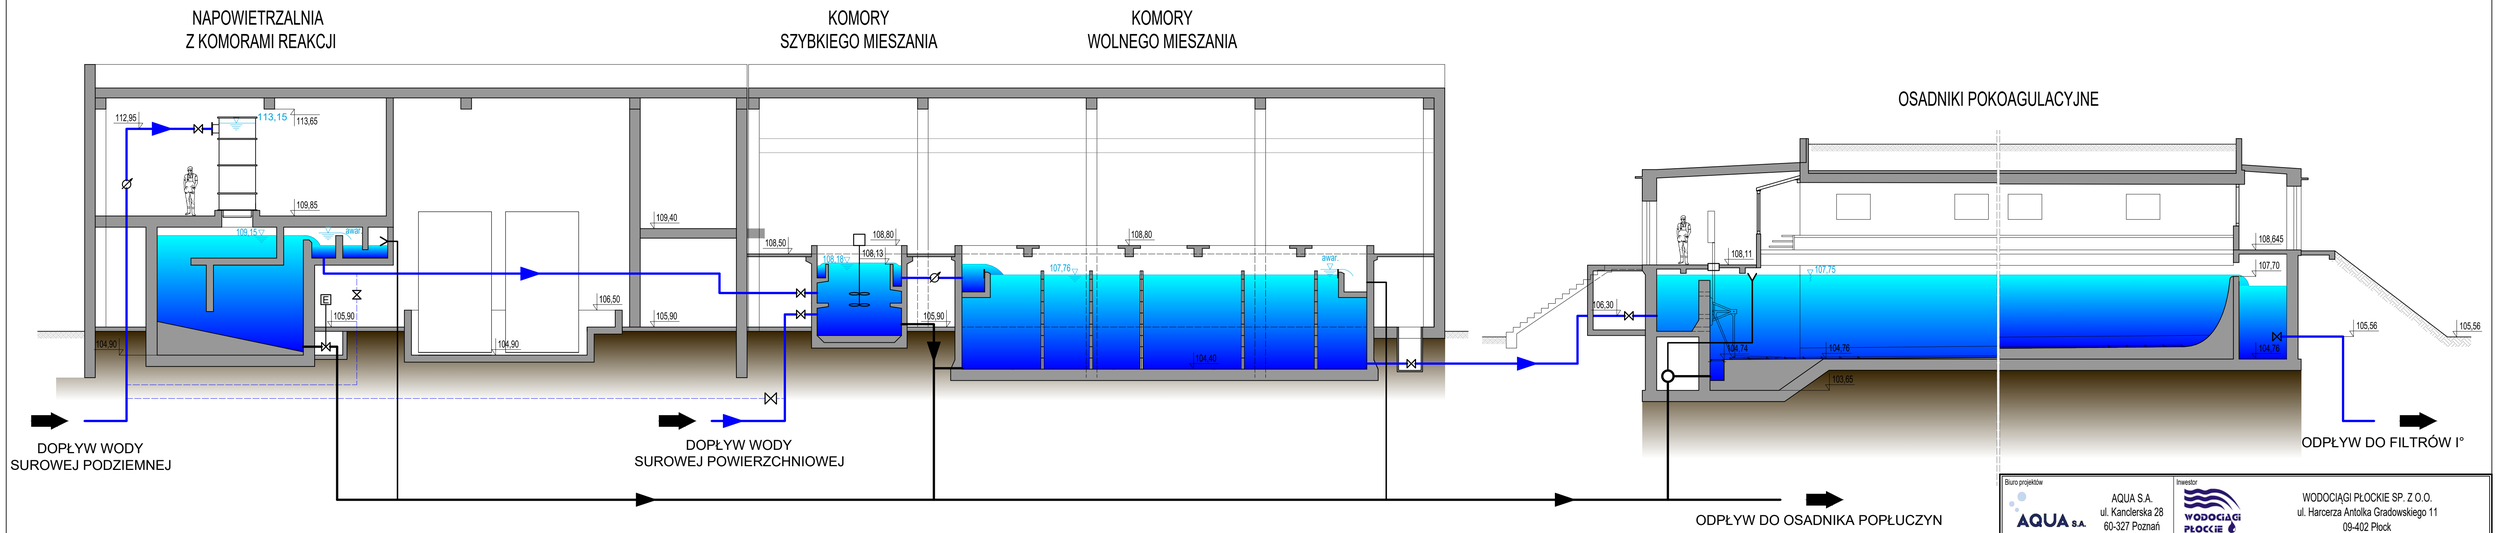

Rzędne wg dokumentacji archiwalnej z korektą +5 cm

Biuro projektów: AQUA S.A. — AQUA S.A., ul. Kanclerska 28, 60-327 Poznań		Inwestor: WODOCIĄGI PŁOCKIE SP. Z O.O., ul. Harcerza Antolka Gradowskiego 11, 09-402 Płock	
Opracował: mgr inż. P. Pruss, spec. instalacyjna / nr upr. 713/1/105/R/2002; mgr inż. P. Niemier, spec. instalacyjna / nr upr. WKP/0053/POOS/09; mgr inż. D. Sprada, spec. instalacyjna / nr upr. WKP/0370/POOS/24; mgr inż. J. Jędrusiejko		Inwestycja: MODERNIZACJA BUDYNKU KOAGULACJI ZACHODNIEJ I OSADNIKÓW POKOAGULACYJNYCH	
		Obiekt: STACJA UZDATNIANIA WODY "PŁOCK"	
Stadium: KPP	Tom: K-1	Tytuł: **SCHEMAT WYSOKOŚCIOWY**	Branża: TECHNOLOGICZNA
Umowa: 997			Numer rysunku: 5
Data: 2025-10-17	Skala: 1:100		