




RZUT 1-1

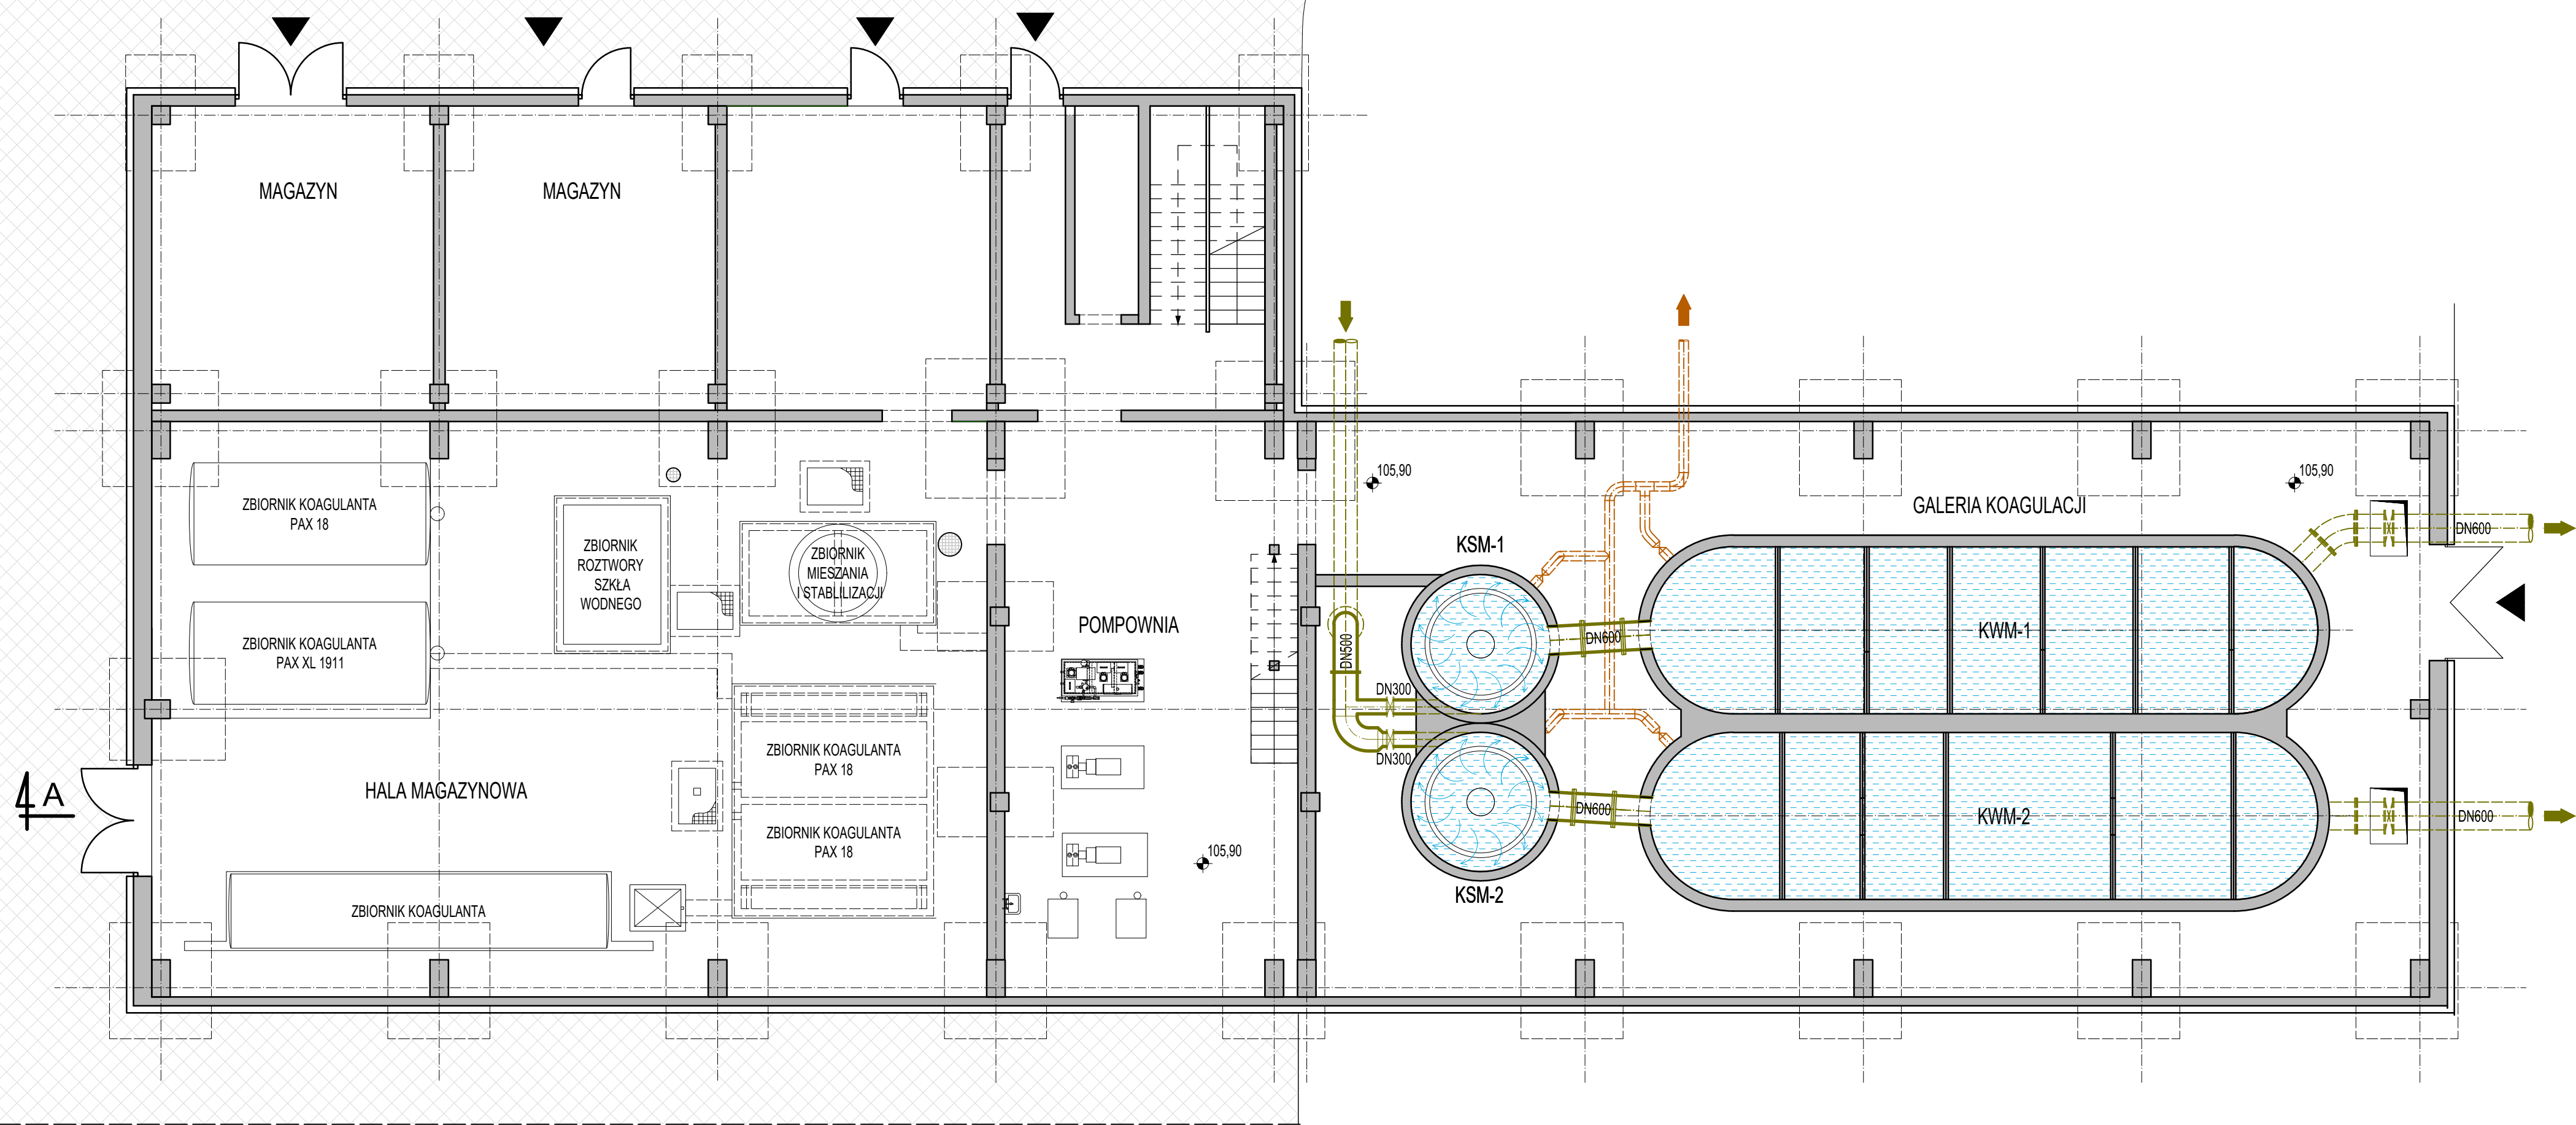

RZUT 2-2

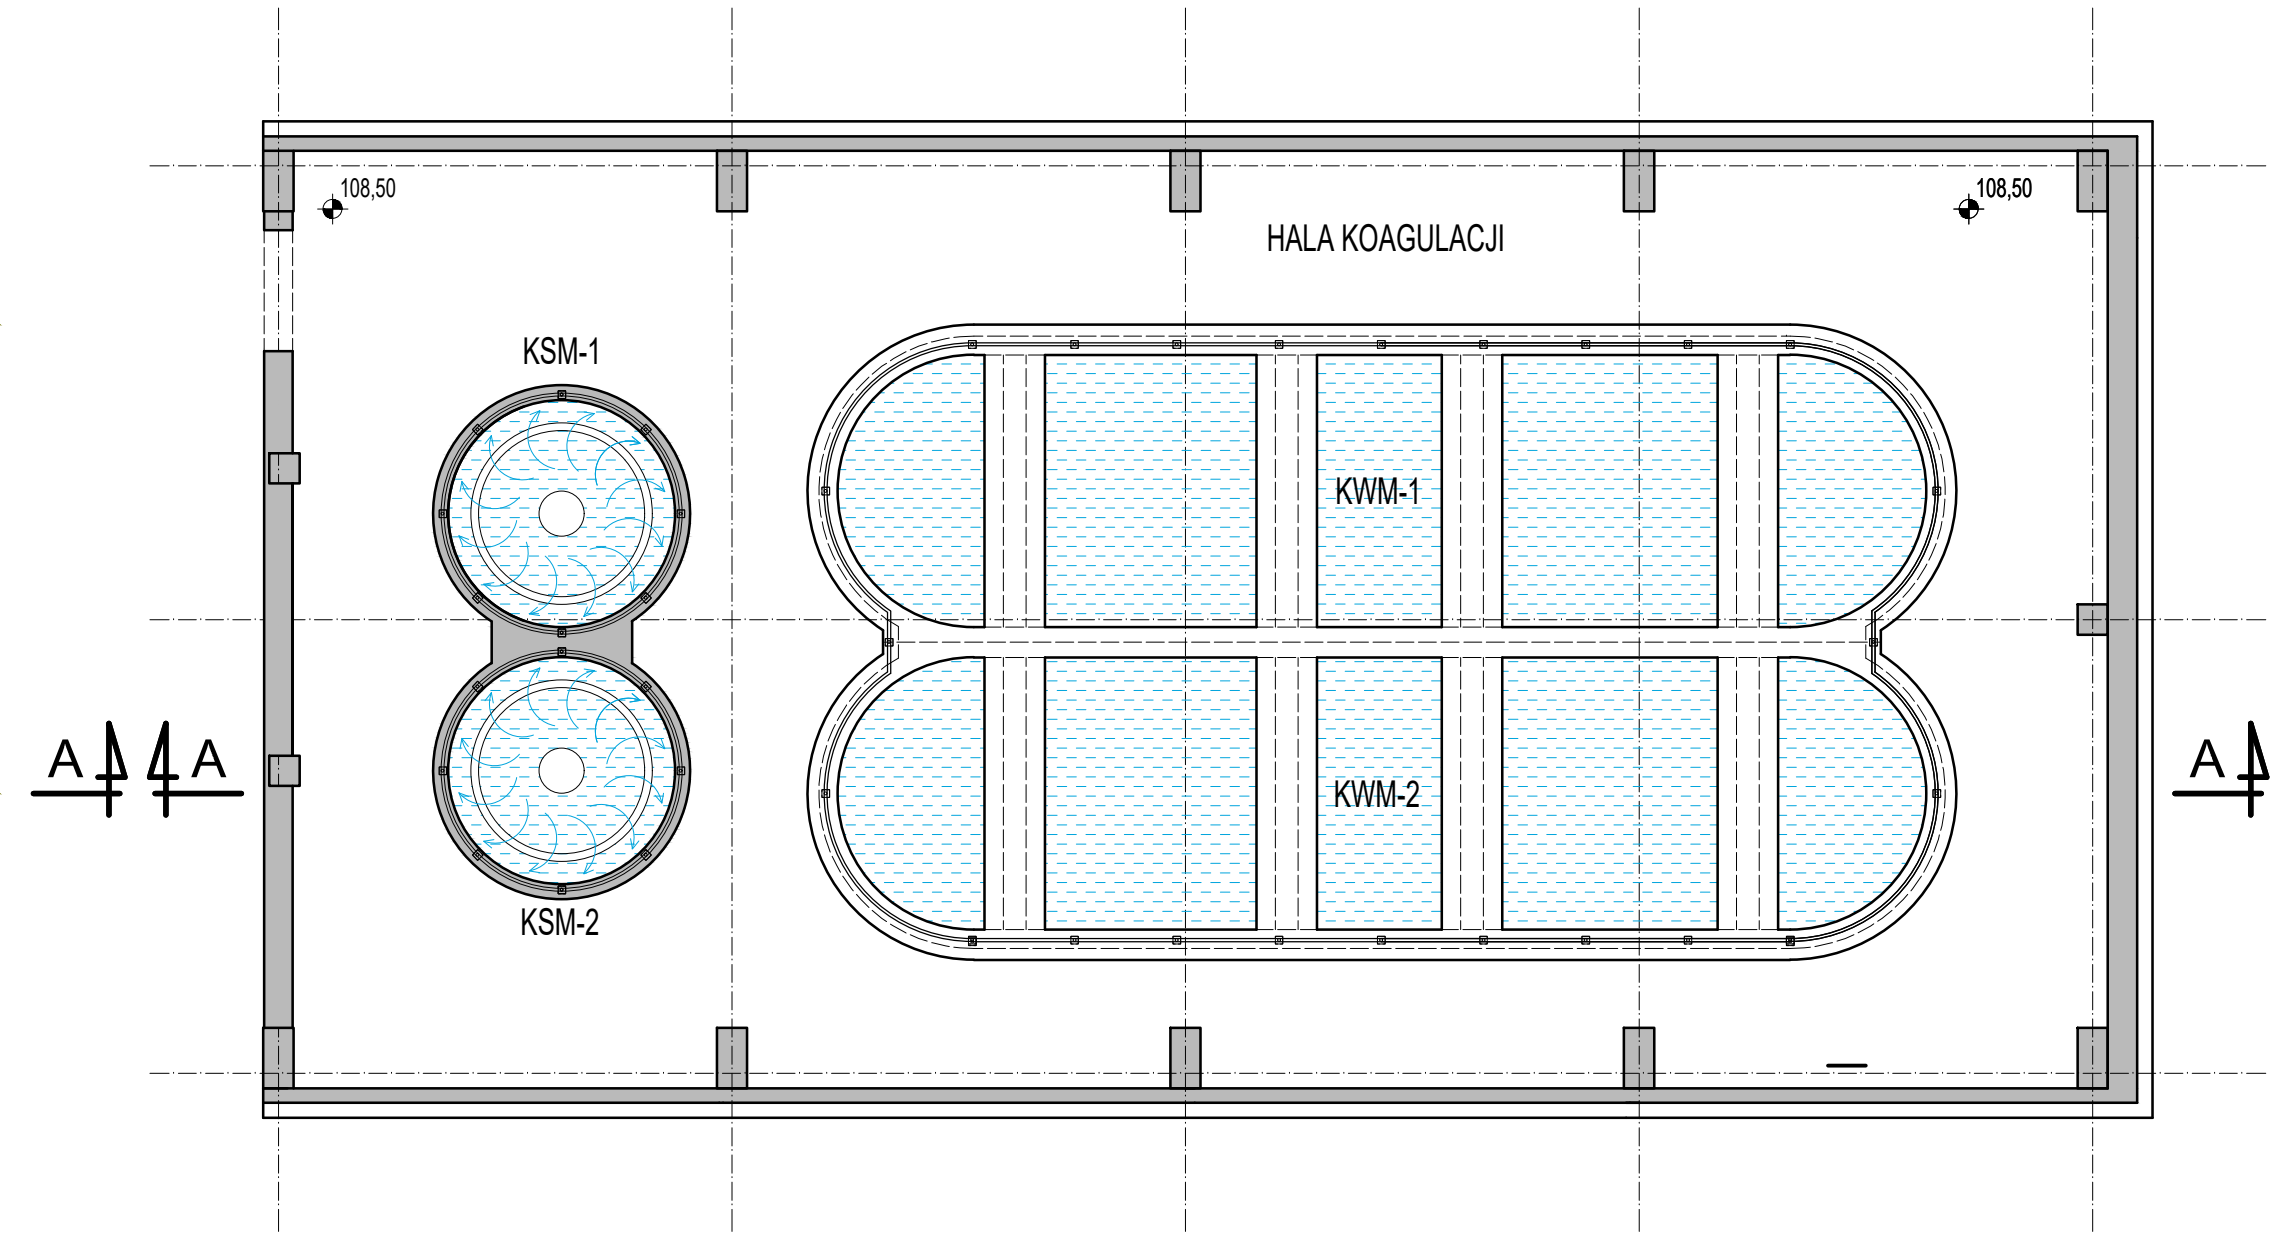

PRZEKRÓJ A-A

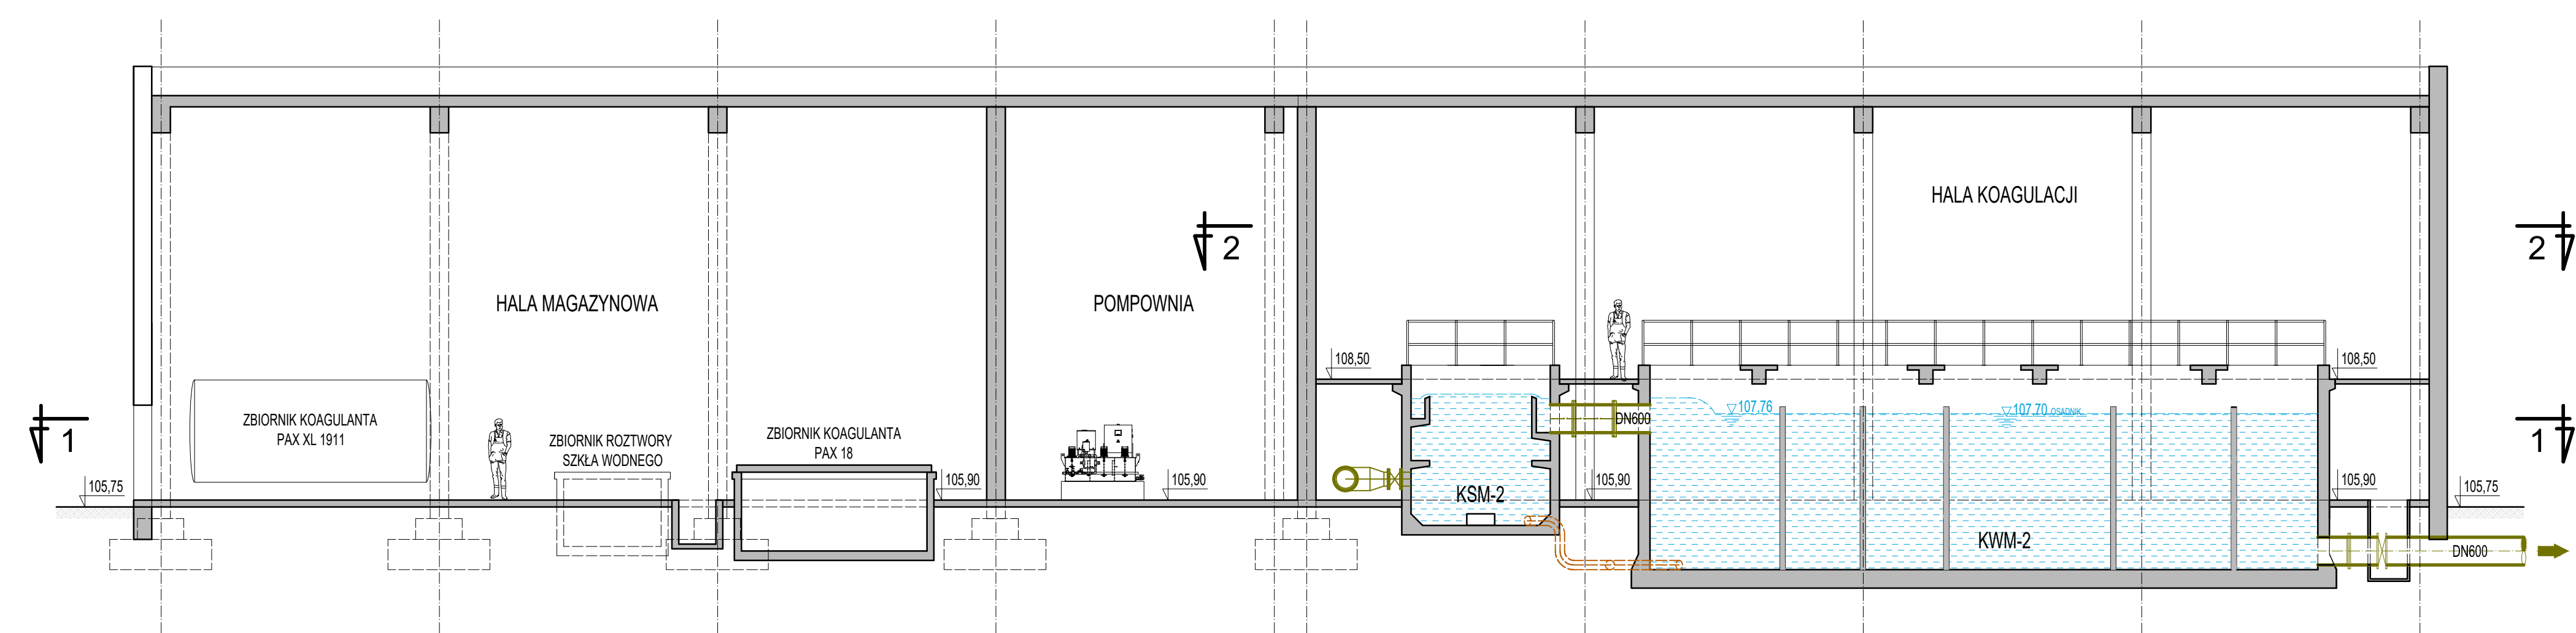

Biuro projektów			 <b>AQUA S.A.</b> ul. Kancłerska 28 60-327 Poznań		 <b>WODOCIĄGI PŁOCKIE</b>		WODOCIĄGI PŁOCKIE SP. Z O.O. ul. Harcerza Antolka Gradowskiego 11 09-402 Płock	
Opracował		mgr inż. P. Pruss spec. instalacyjna / nr upr. 7131/105P/2002  mgr inż. D. Sprada spec. instalacyjna / nr upr. WKPI0370/POOS/24			Inwestycja		MODERNIZACJA BUDYNKU KOAGULACJI ZACHODNIEJ I OSADNIKÓW POKOAGULACYJNYCH	
					Obiekt		BUDYNEK KOAGULACJI "ZACHODNI" OBIEKT 1.1	
Stadium		KPP	Tom	K-1	Tytuł		Branża TECHNOLOGICZNA	
Umowa		1997			STAN ISTNIEJĄCY		Numer rysunku	
Data		2025-10-17			Skala		1:100	
							6	