
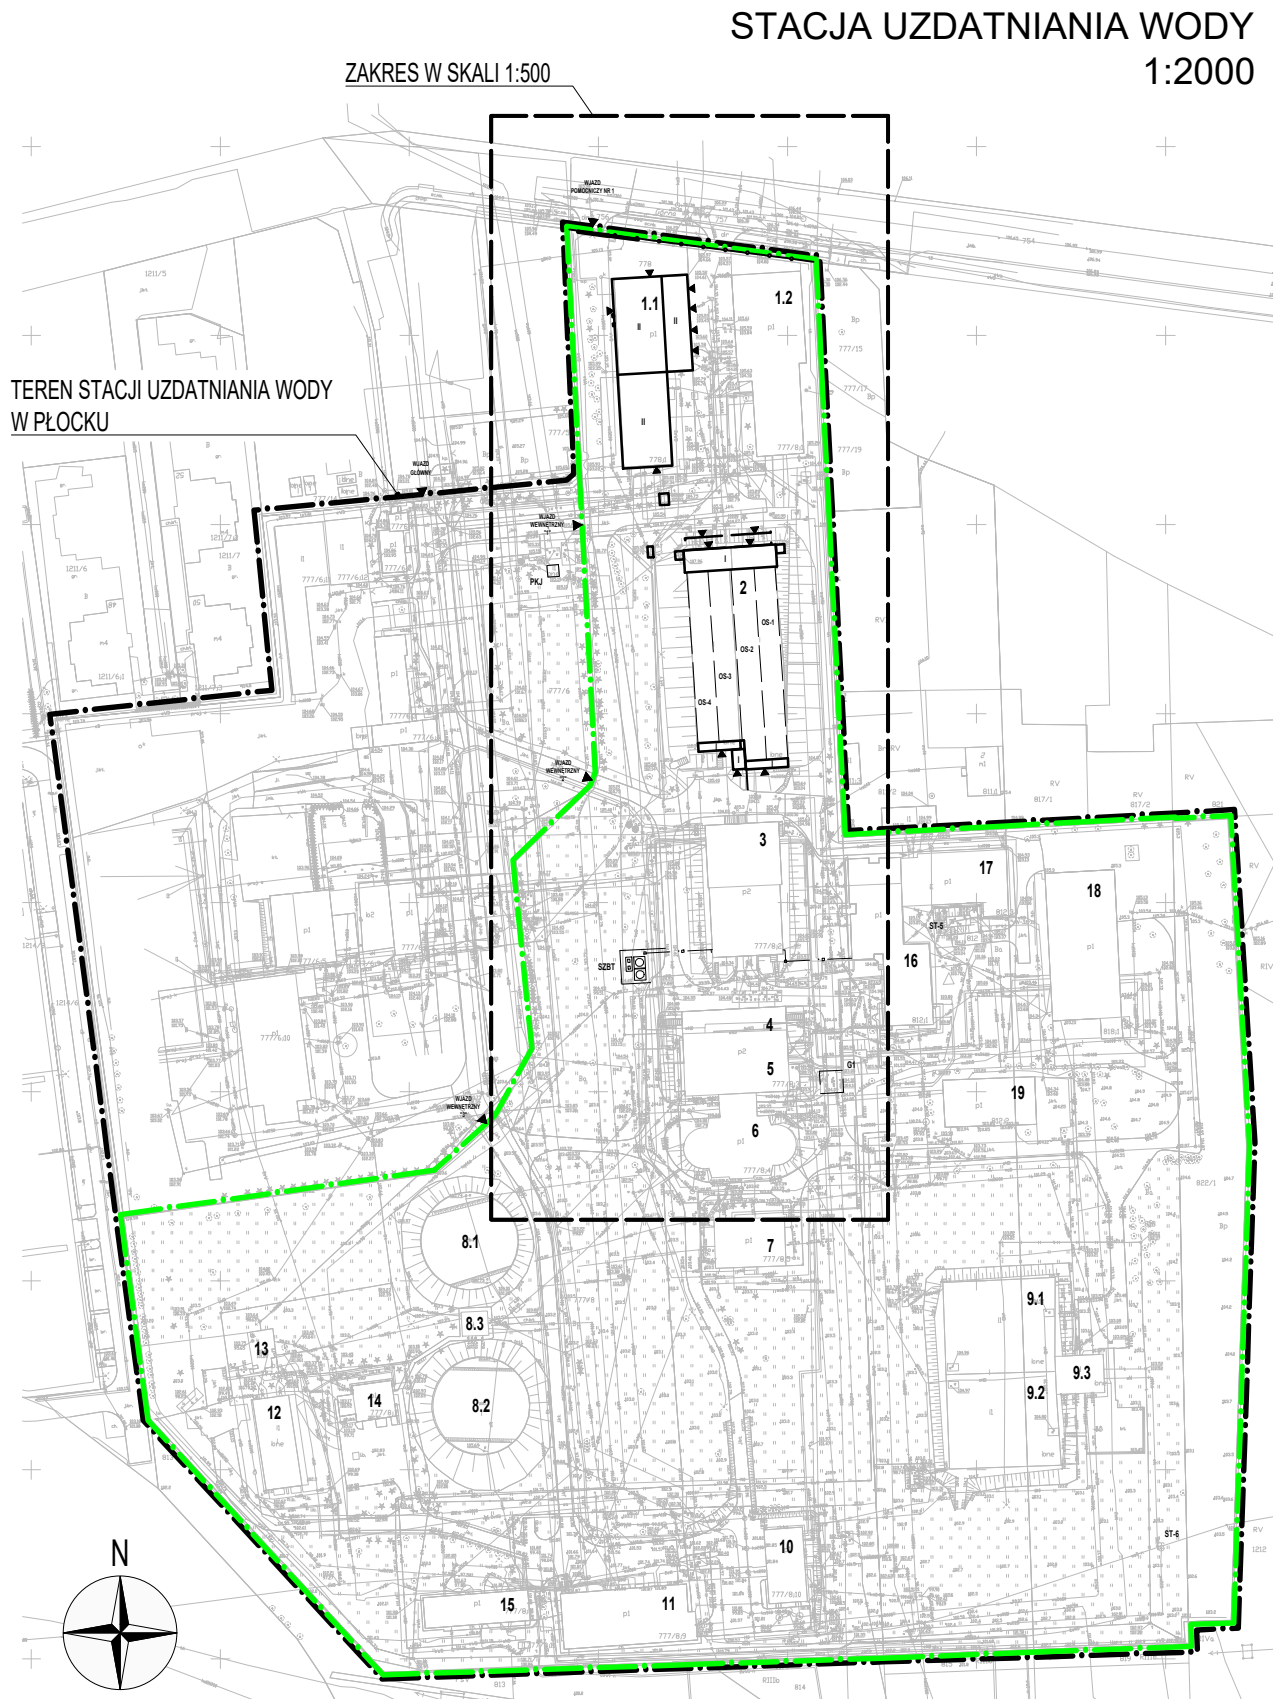


STACJA UZDATNIANIA WODY W PŁOCKU

KONCEPCJA

1:500

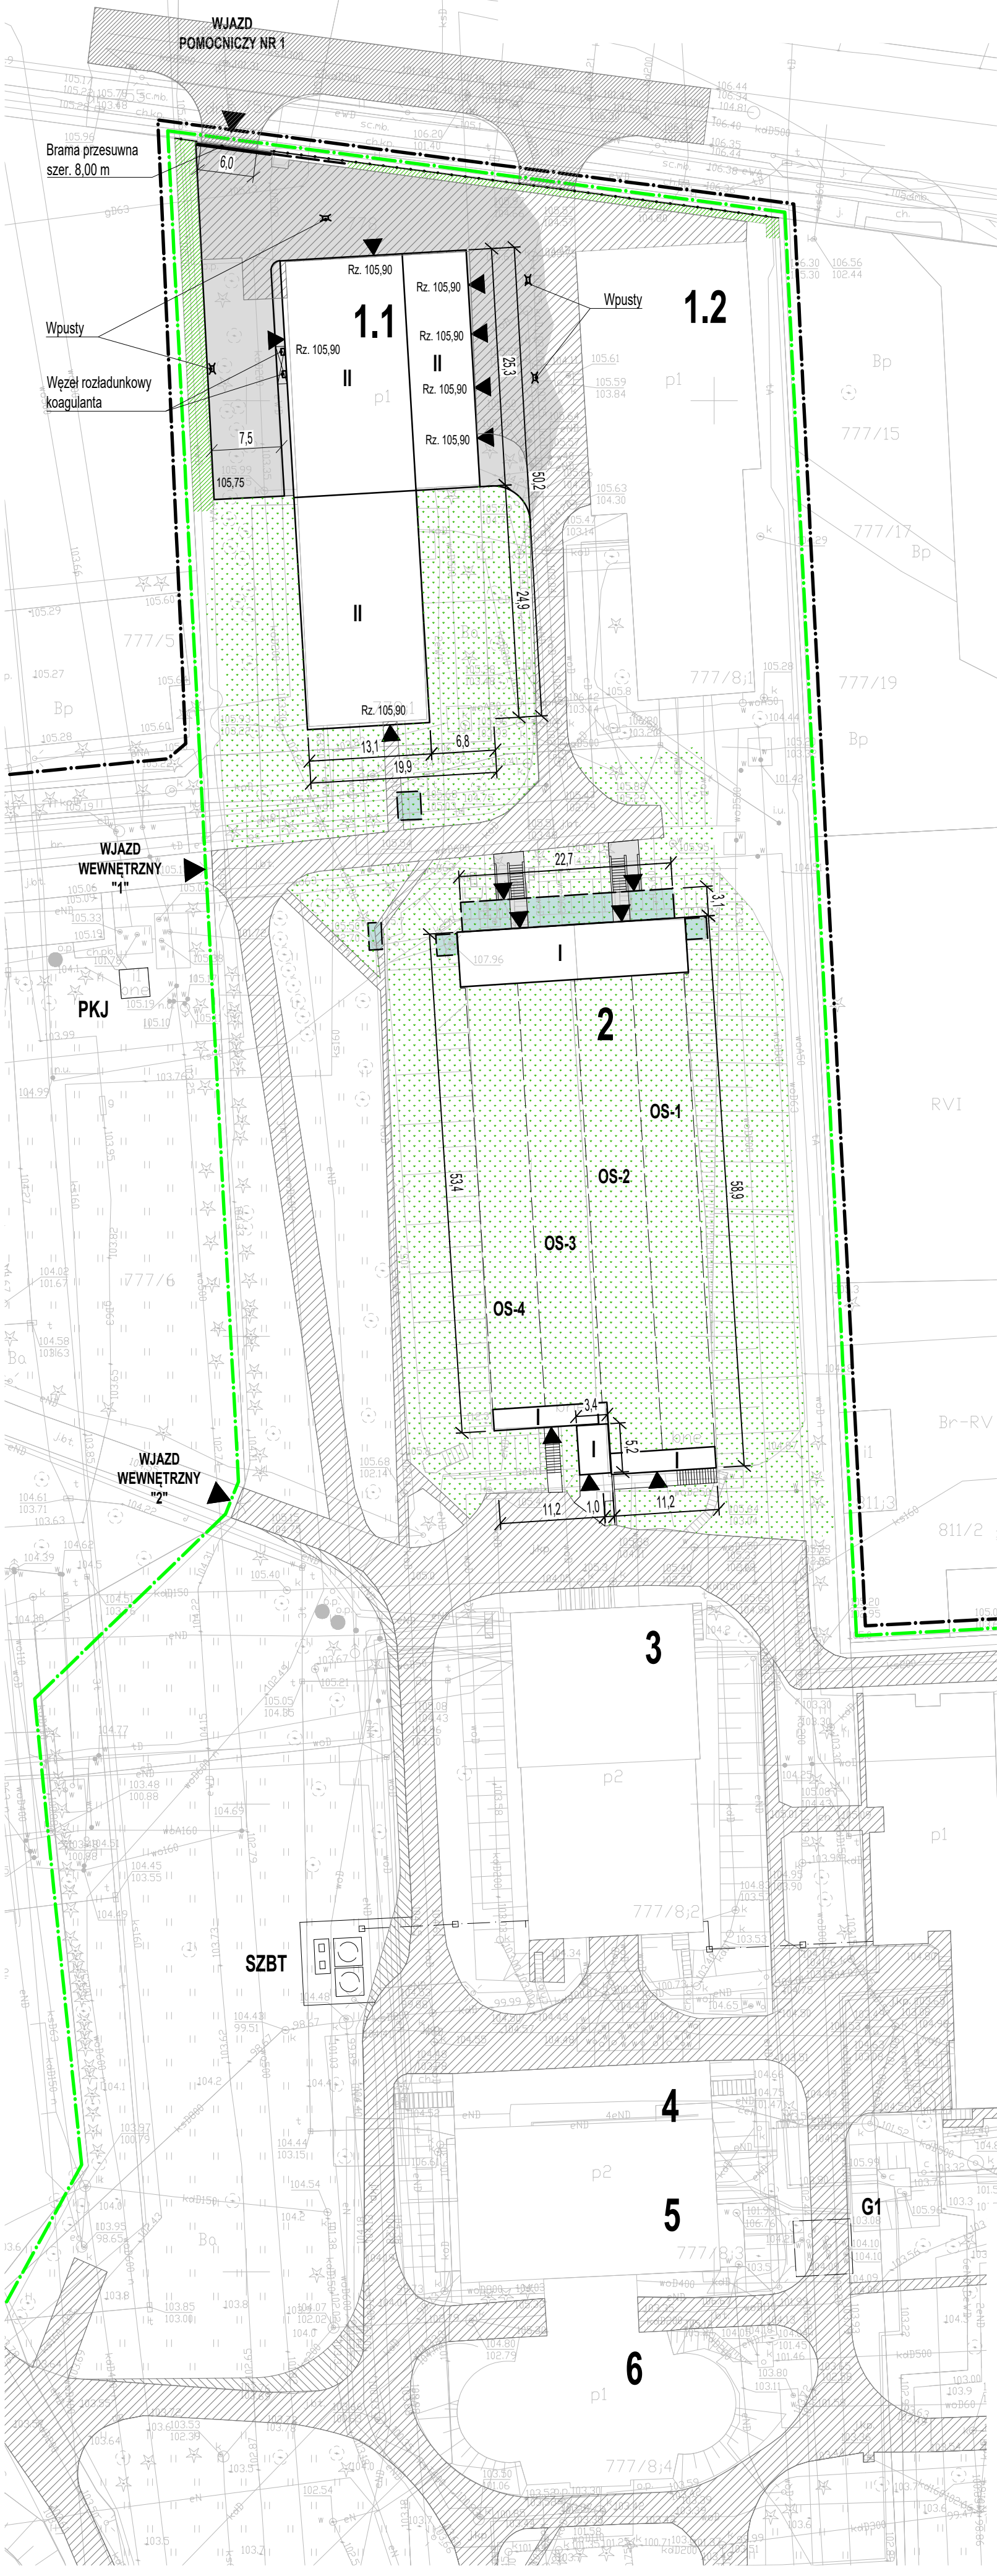

OBIEKTY SUW:

- 1.1 BUDYNEK KOAGULACJI "ZACHODNI"
 - 1.2 BUDYNEK KOAGULACJI "WSCHODNI"
 - 2 OSADNIKI POKOAGULACYJNE NR 1-4
 - 3 BUDYNEK FILTRÓW I* (FILTRÓW ANTRACYTOWO-PIASKOWYCH)
 - 4 BUDYNEK POMPOWNI POŚREDNIEJ I POMPOWNI WODY DO PŁUKANIA FILTRÓW WĘGLOWYCH
 - 5 BUDYNEK KOMÓR OZONOWANIA WSTĘPNEGO I POŚREDNIEGO
 - 6 BUDYNEK FILTRÓW II* (FILTRÓW WĘGLOWYCH)
 - 7 BUDYNEK CHLOROWNI
 - 8.1 ZBIORNIK WODY UZDATNIONEJ NR 1 ($V = 1900 \text{ m}^3$)
 - 8.2 ZBIORNIK WODY UZDATNIONEJ NR 2 ($V = 1900 \text{ m}^3$)
 - 8.3 BUDYNEK ZASUW "ZACHODNI"
 - 9.1 ZBIORNIK WODY UZDATNIONEJ NR 3 ($V = 2100 \text{ m}^3$)
 - 9.2 ZBIORNIK WODY UZDATNIONEJ NR 4 ($V = 2100 \text{ m}^3$)
 - 9.3 BUDYNEK ZASUW "WSCHODNI"
 - 10 BUDYNEK CHLOROWNI
 - 11 BUDYNEK POMPOWNI II STOPNIA
 - 12 OSADNIKI POPLUCZYN
 - 13 BUDYNEK POMPOWNI POPLUCZYN I OSADÓW
 - 14 BUDYNEK WARSZTATOWY
 - 15 BUDYNEK ROZDZIELNI 15 kV
 - 16 BUDYNEK OZONOWNI
 - 17 BUDYNEK LABORATORIUM
 - 18 BUDYNEK ODŻELAZIANIA
 - 19 BUDYNEK GOSPODARCZY
- PKJ PUNKT KONTROLI JAKOŚCI WODY
ST-5 STUDNIA K-5
ST-6 STUDNIA K-6
SZBT STANOWISKO ZBIORNIKÓW TLENU
G. KOMORY TECHNOLOGICZNE

OZNACZENIA GRAFICZNE:

- ZAKRES TERENU W DYSPOZYCJI INWESTORA
- WYDZIELONY TEREN SUW
- OBIEKTY PROJEKTOWANE
- BUDYNKI / BUDOWLE DO PRZEBUDOWY
- BUDOWLE PODZIEMNE PROJEKTOWANE
- OGRODZENIE ISTNIEJĄCE (OD UL. GÓRNEJ)
- BRAMY
- WJAZD POMOCNICZY NR 1
- NAWIERZCHNIE DROGOWE PROJEKTOWANE
- NAWIERZCHNIE DROGOWE ISTNIEJĄCE
- DRZEWIA ISTNIEJĄCE
- PAS ZIELENI GRANICZNEJ
- TRAWNIKI ISTNIEJĄCE
- TRAWNIKI PROJEKTOWANE / ODTWORZENIE

Biurowie projektów		AQUA S.A. ul. Kancelarska 28 60-327 Poznań		Inwestor WODOCIĄGI PŁOCKIE SP. Z O.O. ul. Harcerza Antolka Gradowskiego 11 09-402 Płock	
Opracował		mgr inż. P. Pruss mgr inż. P. Niemier mgr inż. W. Hałas		Inwestycja MODERNIZACJA BUDYNKU KOAGULACJI ZACHODNIEJ I OSADNIKÓW POKOAGULACYJNYCH	
Stadium		KPP		Objekt STACJA UZDATNIANIA WODY "PŁOCK"	
Umowa		997		Branża	
Data		2025-10-23		Numer rysunku AR/01	
Skala		1:500		PLAN ZAGOSPODAROWANIA TERENU	