



STACJA UZDATNIANIA WODY W PŁOCKU

KONCEPCJA

1:500

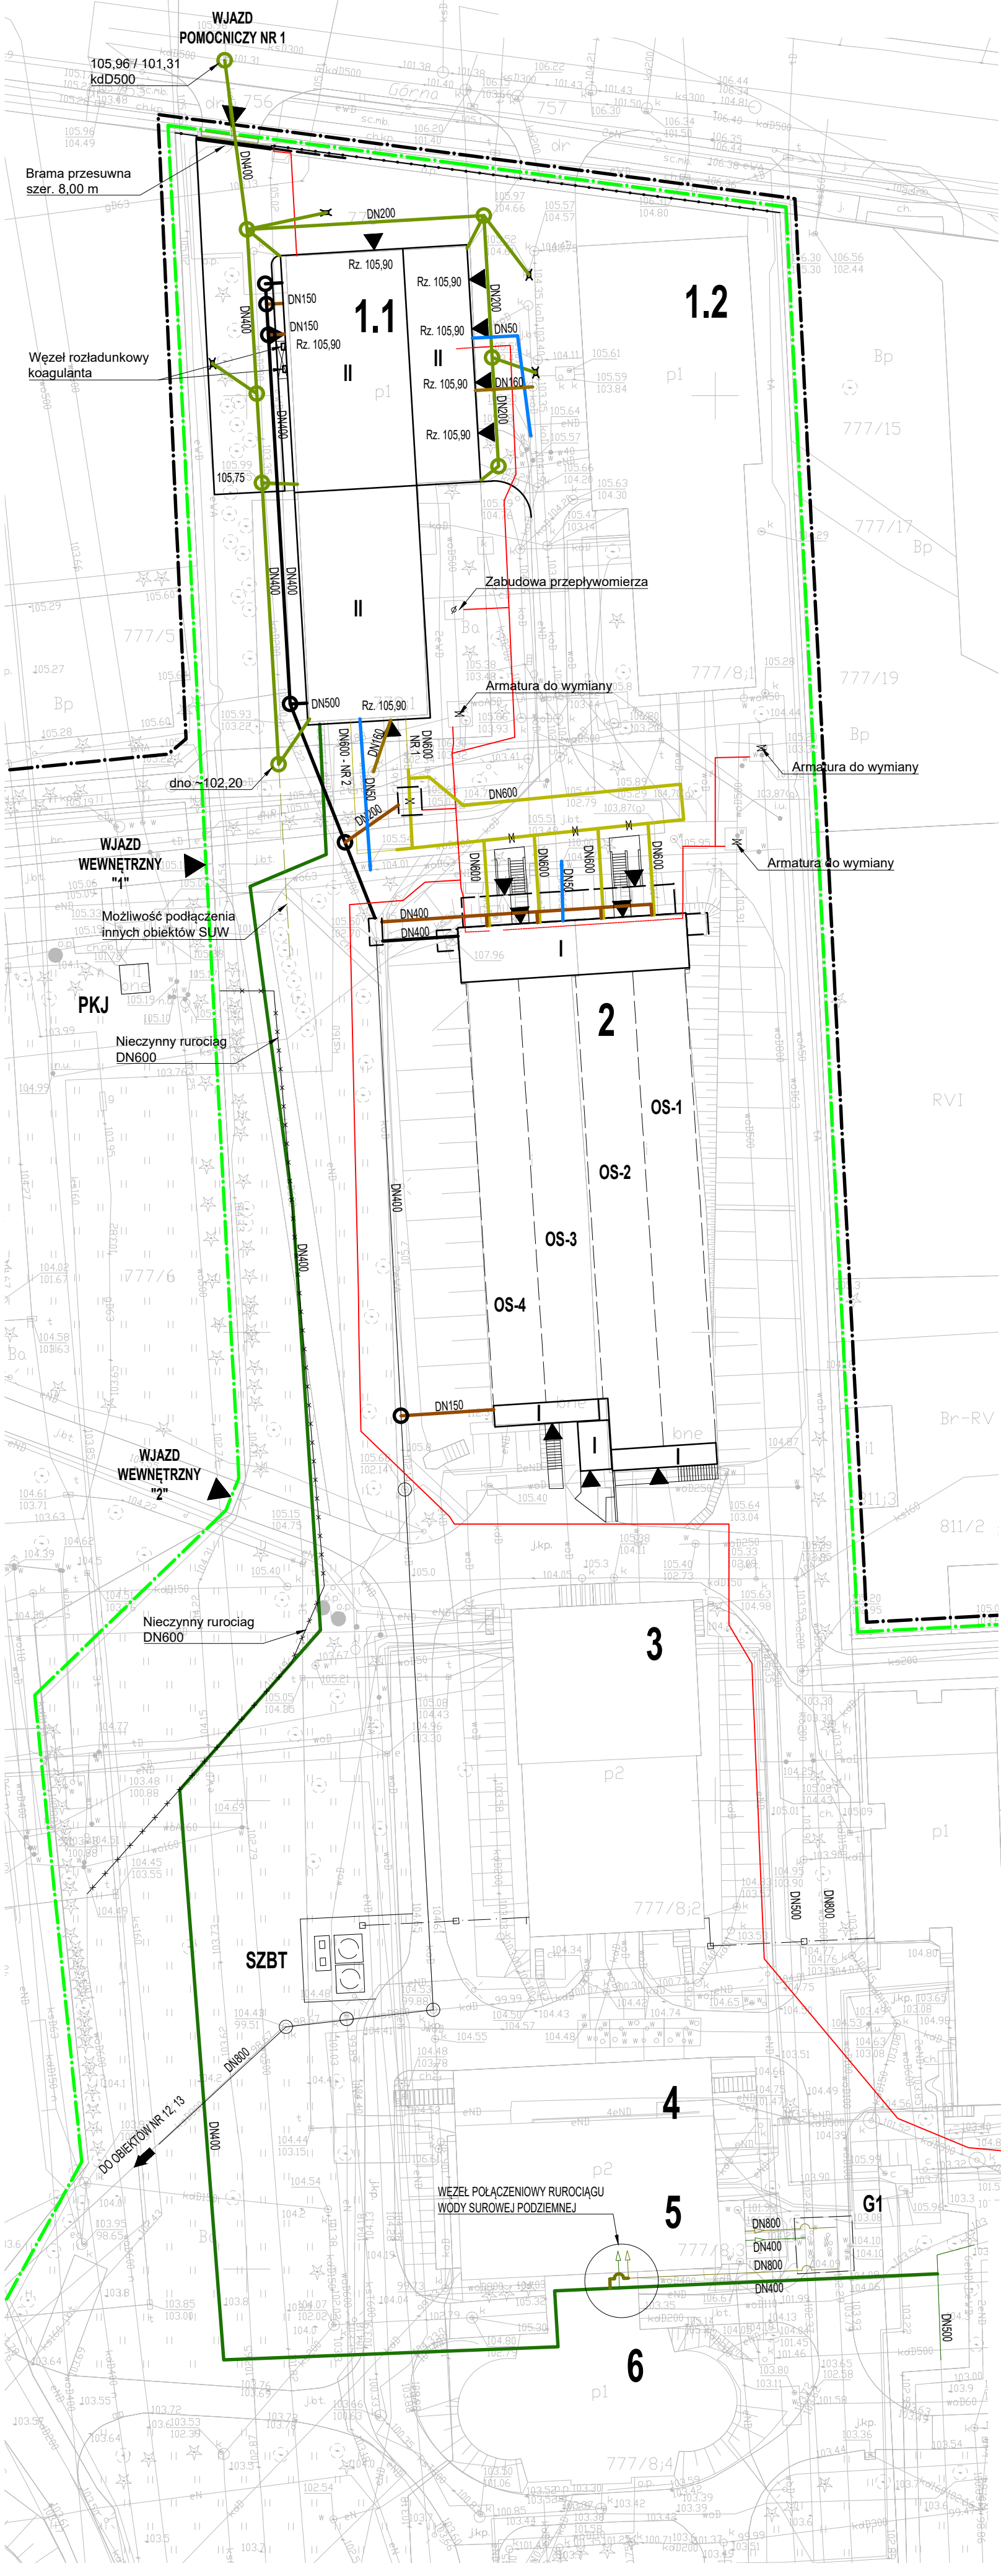

STACJA UZDATNIANIA WODY
1:2000

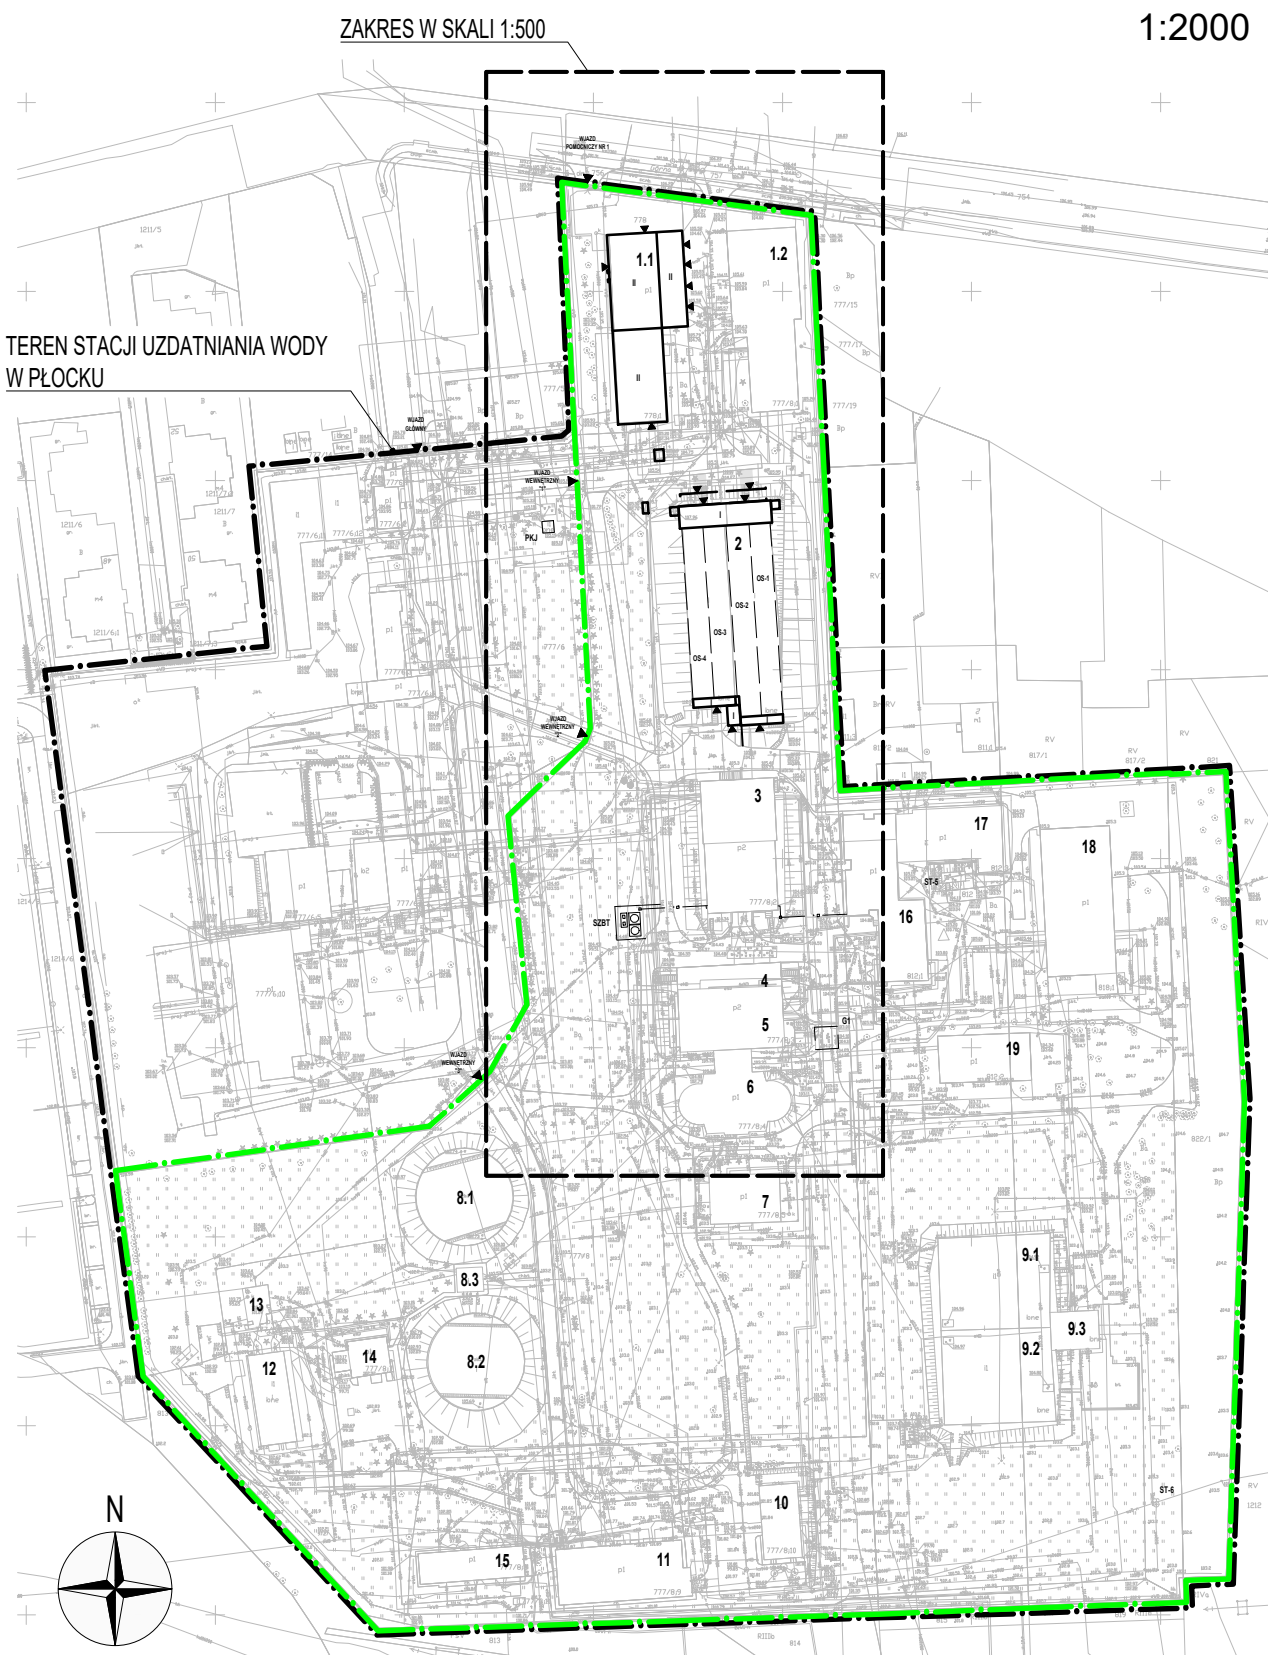

- OBIEKTY SUW:**

 - 1.1 BUDYNEK KOAGULACJI "ZACHODNI"
 - 1.2 BUDYNEK KOAGULACJI "WSCHODNI"
 - 2 OSADNIKI POKOAGULACYJNE NR 1-4
 - 3 BUDYNEK FILTRÓW I* (FILTRÓW ANTRACYTOWO-PIASKOWYCH)
 - 4 BUDYNEK POMPOWNI POŚREDNIEJ I POMPOWNI WODY DO PŁUKANIA FILTRÓW WĘGLOWYCH
 - 5 BUDYNEK KOMÓR OZONOWANIA WSTĘPNEGO I POŚREDNIEGO
 - 6 BUDYNEK FILTRÓW II* (FILTRÓW WĘGLOWYCH)
 - 7 BUDYNEK CHLOROWNI
 - 8.1 ZBIORNIK WODY UZDATNIONEJ NR 1 (V = 1900 m³)
 - 8.2 ZBIORNIK WODY UZDATNIONEJ NR 2 (V = 1900 m³)
 - 8.3 BUDYNEK ZASUW "ZACHODNI"
 - 9.1 ZBIORNIK WODY UZDATNIONEJ NR 3 (V = 2100 m³)
 - 9.2 ZBIORNIK WODY UZDATNIONEJ NR 4 (V = 2100 m³)
 - 9.3 BUDYNEK ZASUW "WSCHODNI"
 - 10 BUDYNEK CHLOROWNI
 - 11 BUDYNEK POMPOWNI II STOPNIA
 - 12 OSADNIKI POPLUCZYN
 - 13 BUDYNEK POMPOWNI POPLUCZYN I OSADÓW
 - 14 BUDYNEK WARSZTATOWY
 - 15 BUDYNEK ROZDZIELNI 15 kV
 - 16 BUDYNEK OZONOWNI
 - 17 BUDYNEK LABORATORIUM
 - 18 BUDYNEK ODŻELAZIANIA
 - 19 BUDYNEK GOSPODARCZY
 - PKJ PUNKT KONTROLI JAKOŚCI WODY
 - ST-5 STUDNIA K-5
 - ST-6 STUDNIA K-6
 - SZBT STANOWISKO ZBIORNIKÓW TLENU
 - G. KOMORY TECHNOLOGICZNE
- OZNACZENIA GRAFICZNE:**

 - ZAKRES TERENU W DYSPOZYCJI INWESTORA
 - WYDZIELONY TEREN SUW
 - BUDYNKI / BUDOWLE DO PRZEBUDOWY
 - BUDOWLE PODZIEMNE PROJEKTOWANE
 - OGRODZENIE ISTNIEJĄCE (OD UL. GÓRNEJ)
 - BRAMY
 - WJAZD POMOCNICZY NR 1
 - NAWIERZCHNIE DROGOWE PROJEKTOWANE
 - RUR. WODY SUROWEJ POWIERZCHNIOWEJ (proj. / istn.)
 - RUR. WODY SUROWEJ PODZIEMNEJ (proj. / istn.)
 - RUR. WODY SKOAGULOWANEJ (proj. / istn.)
 - RUR. SPUSTU OSADU (proj. / istn.)
 - KANALIZACJA TECHNOLOGICZNA (proj. / istn.)
 - KANALIZACJA DESZCZOWA (proj. / istn.)
 - KANALIZACJA SANITARNA (proj. / istn.)
 - RUR. WODY ZAKŁADOWEJ (proj. / istn.)
 - LINIE KABLOWE nn
 - RUROCIĄGI LIKWIDOWANE

Biurowie projektów		Inwestor	
AQUA S.A. ul. Kancelarska 28 60-327 Poznań		WODOCIĄGI PŁOCKIE SP. Z O.O. ul. Harcerza Antolka Gradowskiego 11 09-402 Płock	
Opracował		Inwestycja	
mgr inż. P. Pruss mgr inż. P. Niemier mgr inż. S. Czapik mgr inż. R. Karin		MODERNIZACJA BUDYNKU KOAGULACJI ZACHODNIEJ I OSADNIKÓW POKOAGULACYJNYCH	
Stadium		Objekt	
KPP		STACJA UZDATNIANIA WODY "PŁOCK"	
Umowa		Branża	
997		-	
Data		Numer rysunku	
2025-10-23		AR/02	
Skala		PLAN ZBIORCZY SIECI	
1:500			