



PRZEKRÓJ 1-1

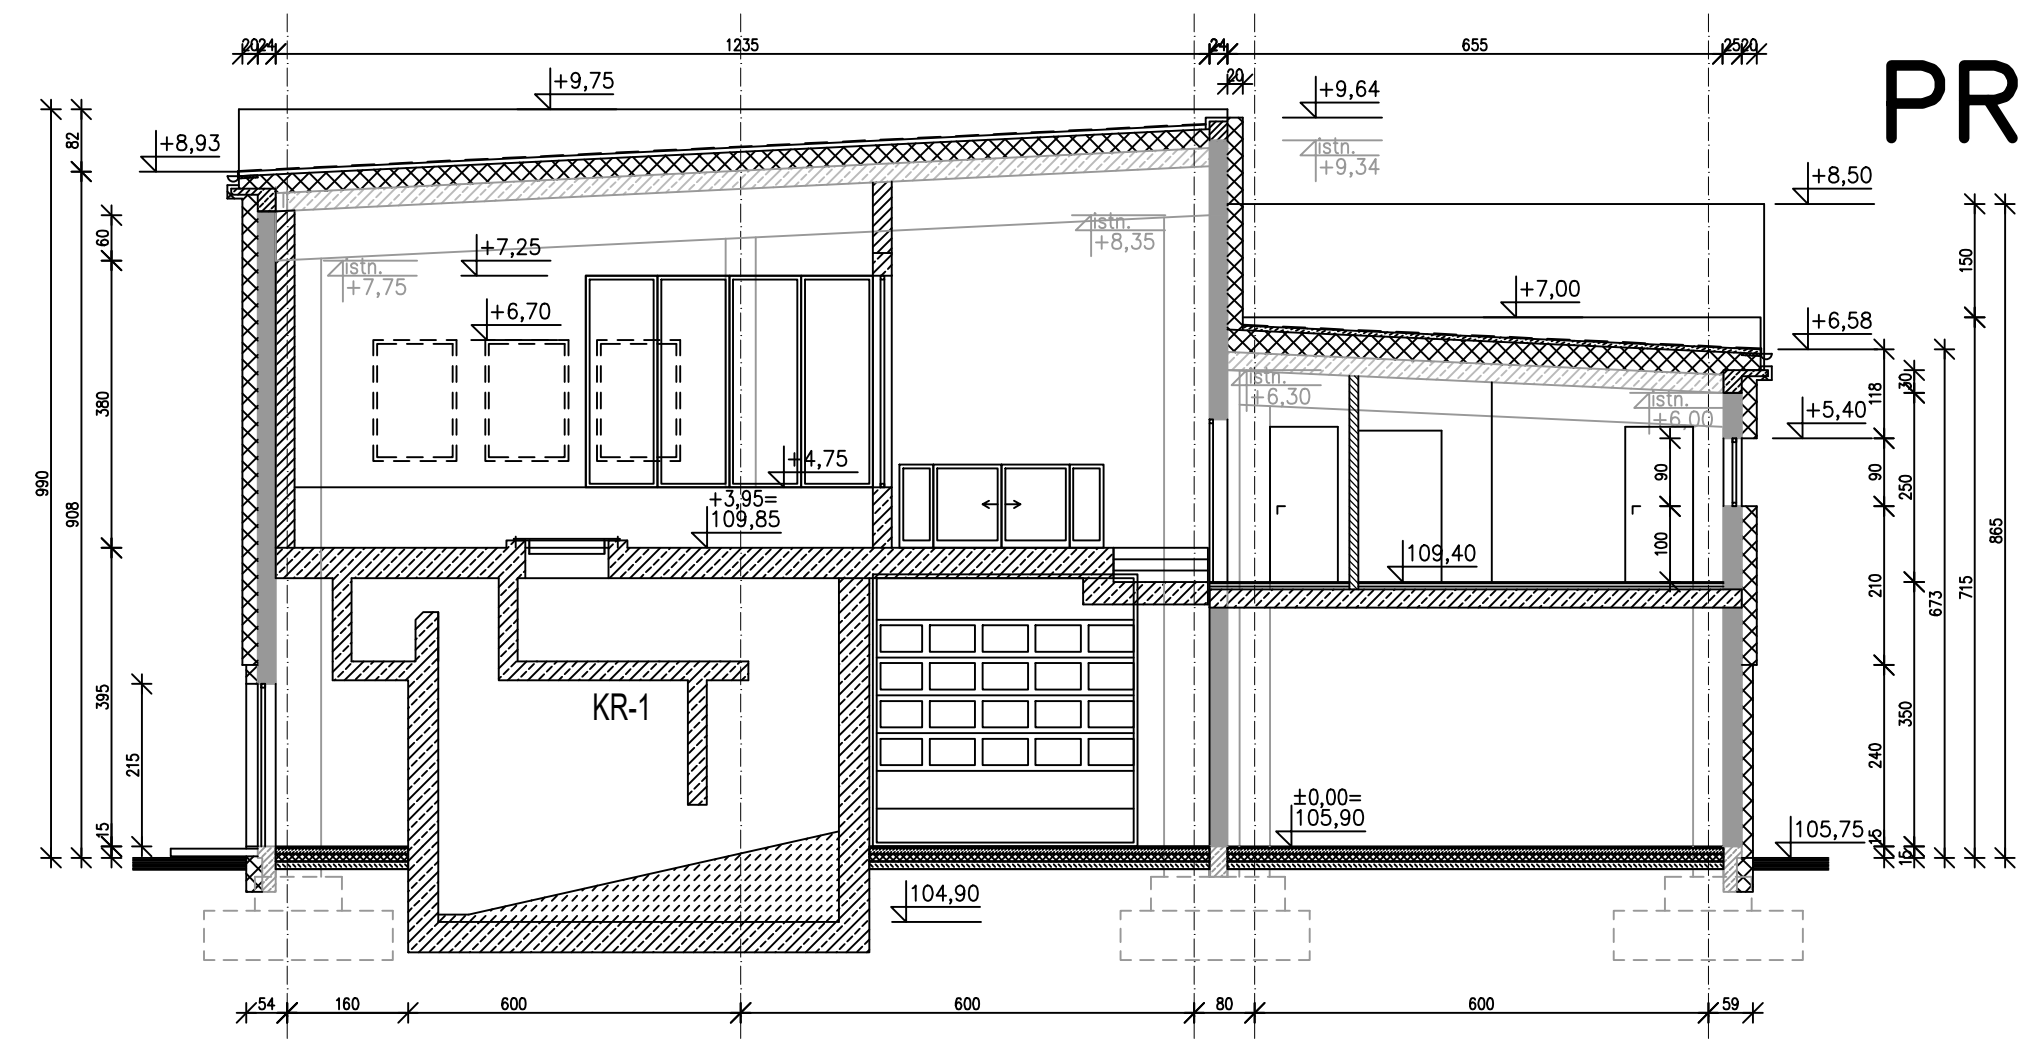

PRZEKRÓJ 2-2

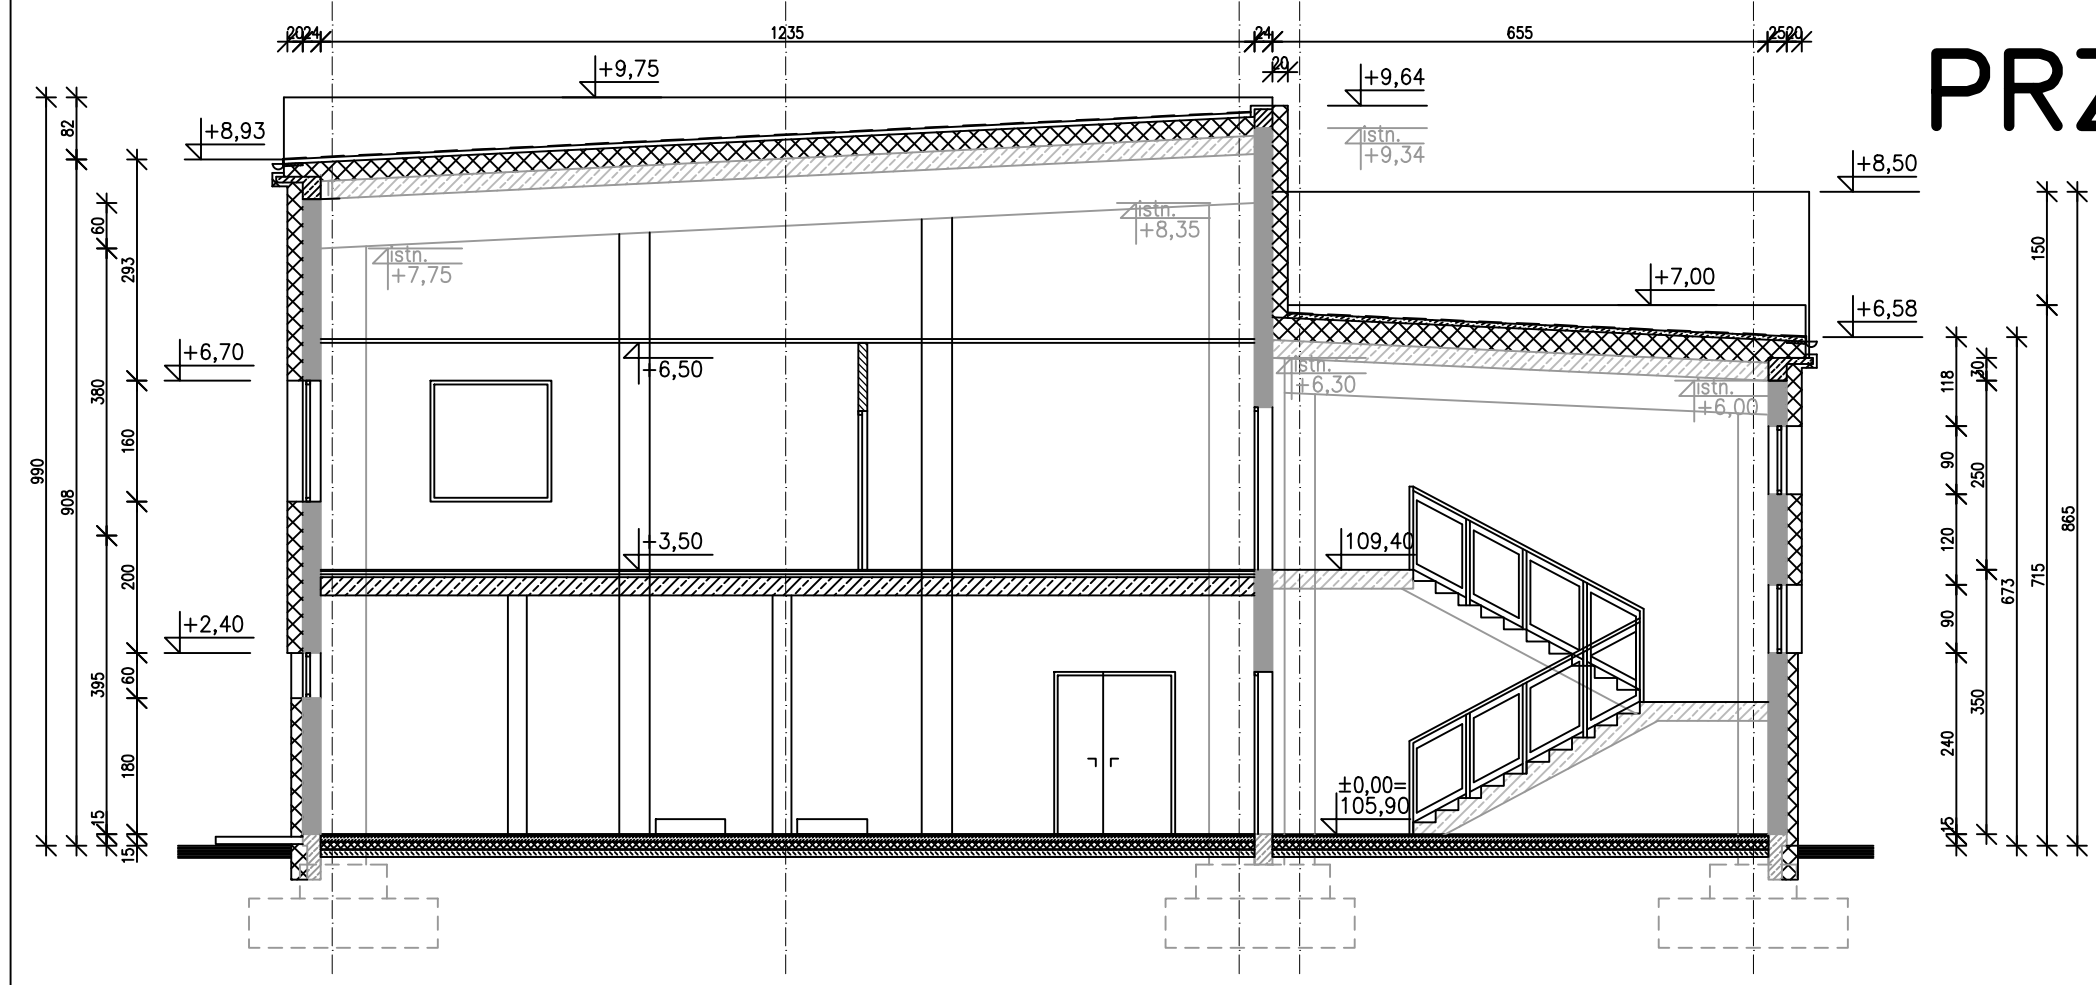

Biuro projektów AQUA s.a.		AQUA S.A. ul. Kancelarska 28 60-327 Poznań		Inwestor WODOCIĄGI PŁOCKIE SP. Z O.O. ul. Harcerza Antolka Gradowskiego 11 09-402 Płock	
Opracował tech. bud. Tadeusz Bączyk		Inwestycja MODERNIZACJA BUDYNKU KOAGULACJI ZACHODNIEJ I OSADNIKÓW POKOAGULACYJNYCH		Obiekt STACJA UZDATNIANIA WODY "PŁOCK"	
Stadium KPP	Tom K-4	Tytuł PRZEKROJE			Branża BUDOWLANA
Umowa	997				Numer rysunku AR/3
Data 2025-10-17	Skala 1:100				