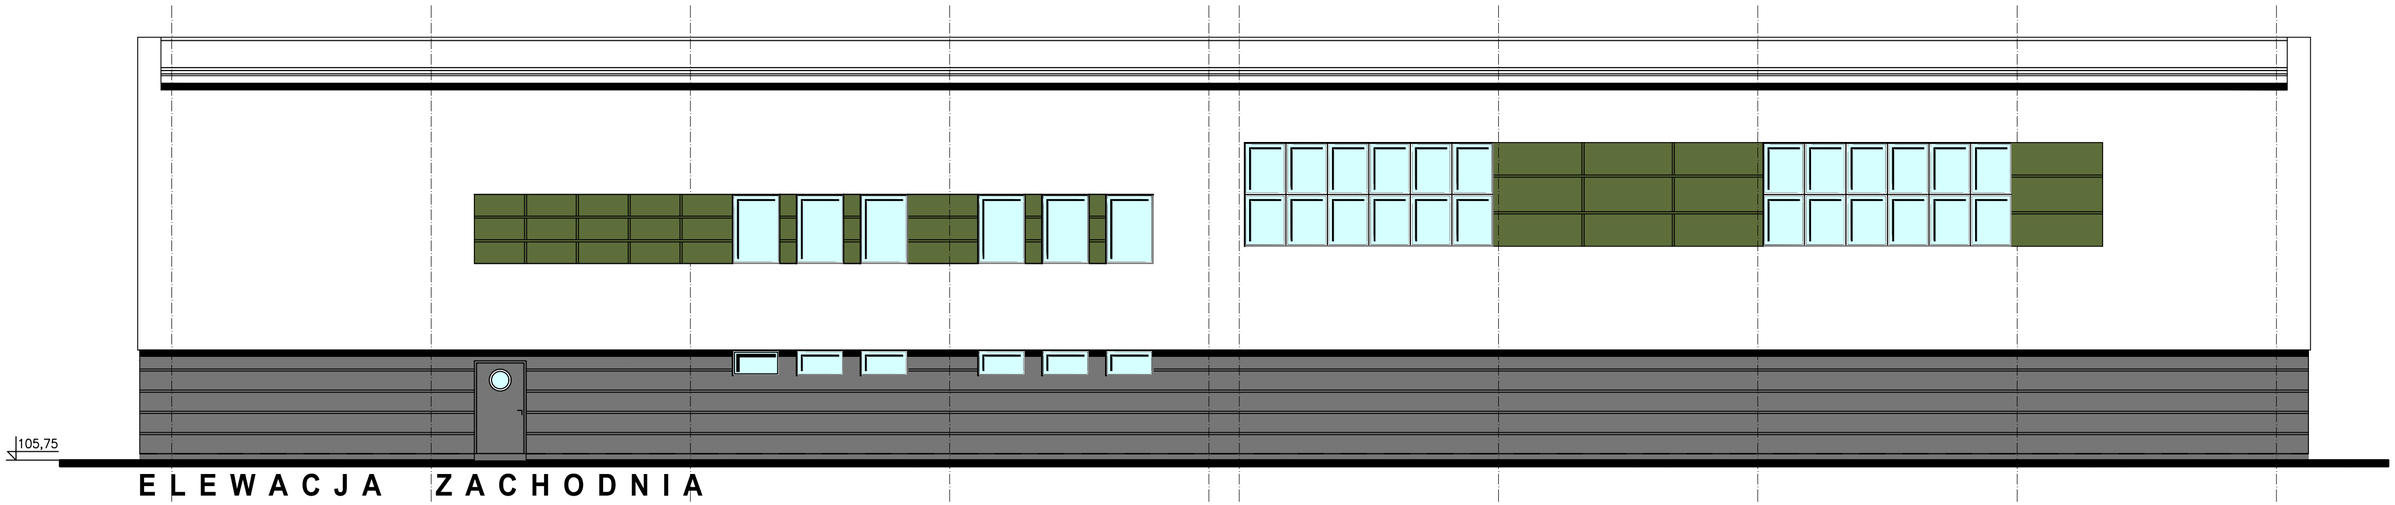

E L E W A C J A Z A C H O D N I A

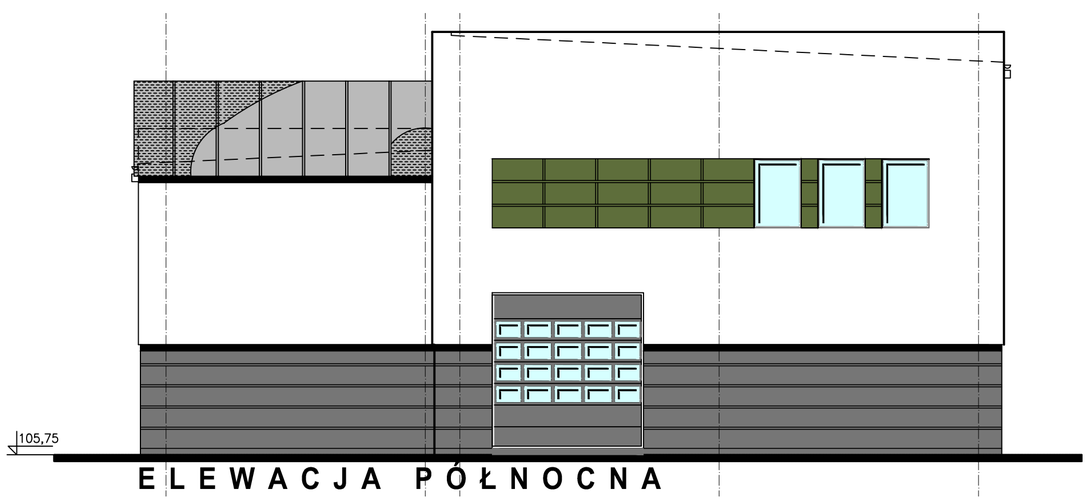

E L E W A C J A P Ó Ł N O C N A

Biuro projektów: AQUA S.A. ul. Kanclerska 28 60-327 Poznań		Inwestor: WODOCIĄGI PŁOCKIE SP. Z O.O. ul. Harcerza Antolka Gradowskiego 11 09-402 Płock	
Opracował: tech. bud. Tadeusz Bączyk		Inwestycja: MODERNIZACJA BUDYNKU KOAGULACJI ZACHODNIEJ I OSADNIKÓW POKOAGULACYJNYCH	
		Obiekt: STACJA UZDATNIANIA WODY "PŁOCK"	
Stadium: KPP	Tom: K-4	Tytuł: **ELEWACJE ZACHODNIA I PÓŁNOCNA**	Branża: BUDOWLANA
Umowa: 997			Numer rysunku: AR/4
Data: 2025-10-17	Skala: 1:100		