


RZUT PRZYZIEMI

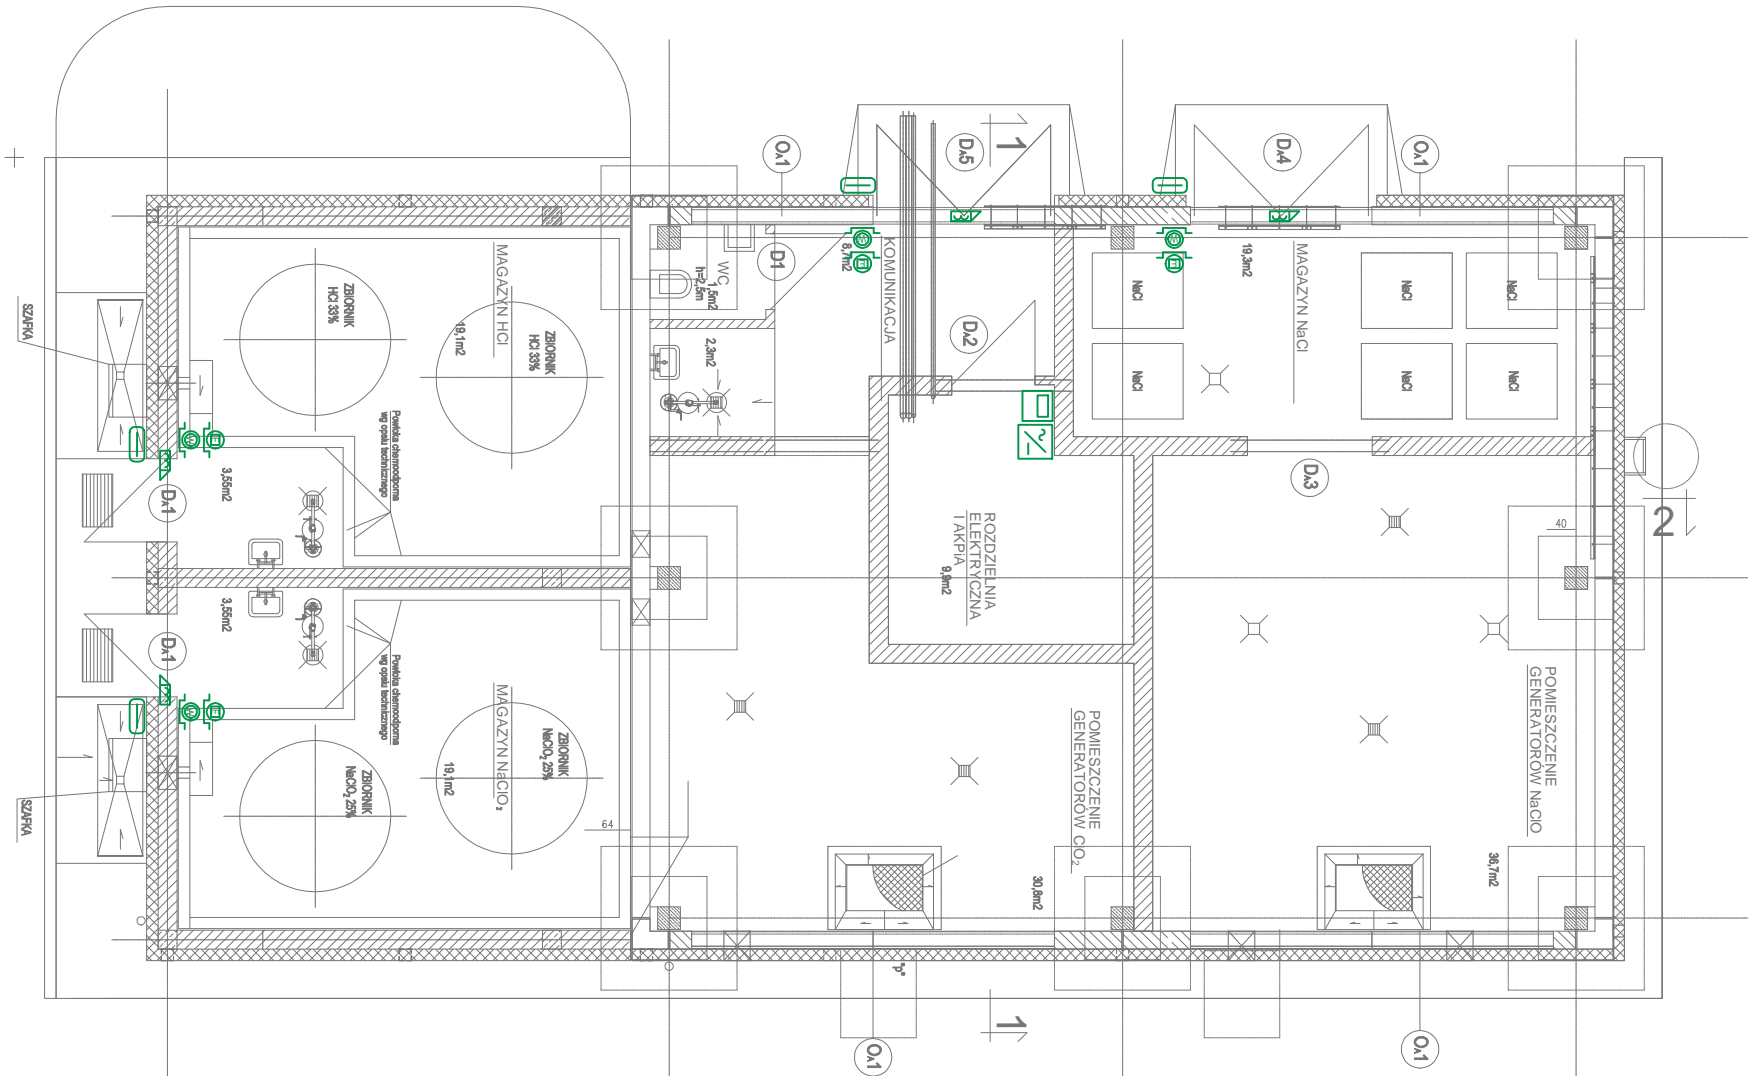

- Legenda:
- Kontroler
 - Czytnik
 - Elektrozaczep
 - Przycisk ewakuacyjny
 - Przycisk wyjścia
 - Zasilacz KD

Biuro projektów			Inwestor	
<div><div>AQUA S.A.</div></div> <div>ul. Kancelarska 28 60-327 Poznań</div>			<div><div>WODOCIĄGI PŁOCKIE</div></div> <div>WODOCIĄGI PŁOCKIE SP. Z O.O. ul. Harcerza Antolka Gradowskiego 11 09-402 Płock</div>	
Opracował	tech. M. Sanewski spec. telekomunikacyjna / nr upr. WKP/0301/ZOTP/06		Inwestycja	MODERNIZACJA BUDYNKU KOAGULACJI ZACHODNIEJ I OSADNIKÓW POKOAGULACYJNYCH
			Obiekt	BUDYNEK CHLOROWNI
Stadium	Tom	Tytuł		Branża
KPP	K-1	KONCEPCJA SYSTEMU KONTROLI DOSTĘPU		TELETECHNICZNA
Umowa				Numer rysunku
997				BT/3
Data	Skala			
2025-08-28	1:100			