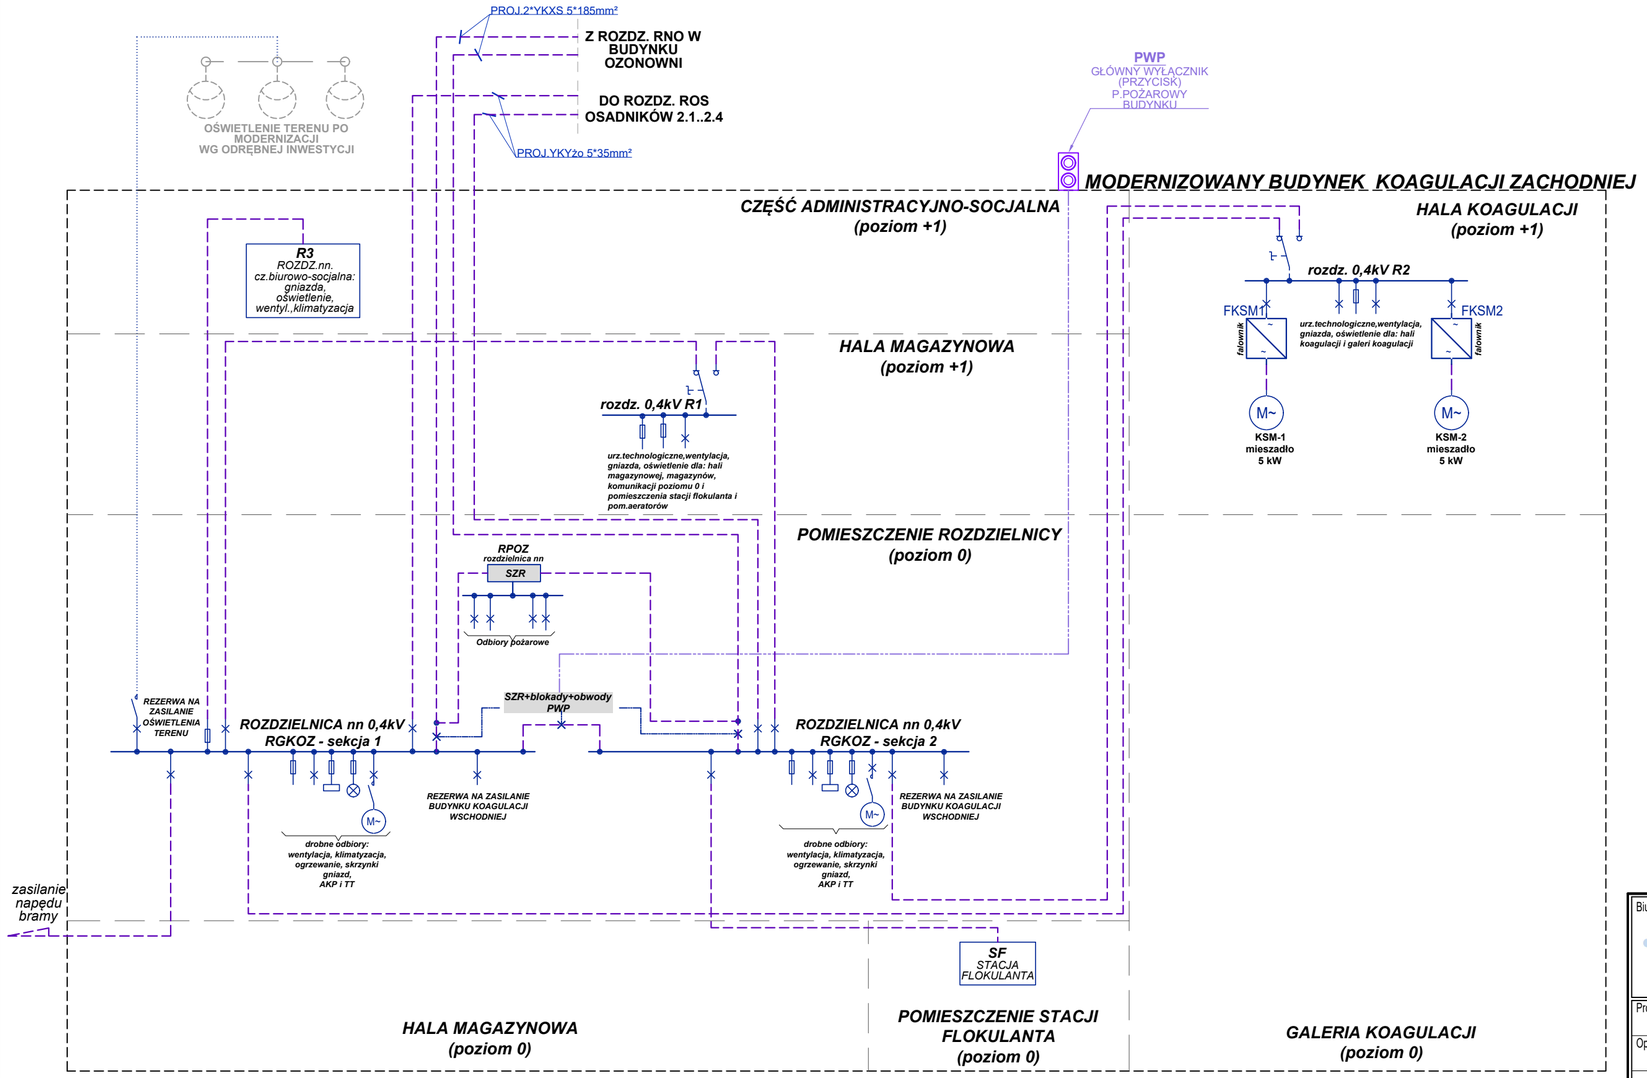

ZASILANIE GŁÓWNE - TN-S
INSTALACJE - TN-S
OCHRONA PRZECIWPORAŻENIOWA WG PN-HD 60364

Biuro projektów	AQUA S.A. ul. Kanclerska 28 60-327 Poznań	Inwestor	WODOCIĄGI PŁOCKIE SP. Z O.O. ul. Harcerza Antolka Gradowskiego 11 09-402 Płock
Projektował	mgr inż. Rafał Karin upr. nr WKP/0318/POOE/08	Inwestycja	MODERNIZACJA BUDYNKU KOAGULACJI ZACHODNIEJ I OSADNIKÓW POKOAGULACYJNYCH
Opracował	mgr inż. Anita Taciak	Obiekt	**BUDYNEK KOAGULACJI ZACHODNIEJ OB.1.1**
Stadium: KPP	Tom: K-4	Tytuł	**SCHEMAT PROJEKTOWANEGO ZASILANIA ELEKTROENERGETYCZNEGO**
Umowa: 997		Branża: ELEKTRYCZNA	
Data: 2025-10-24	Skala: *	Numer rysunku: IE/3	