

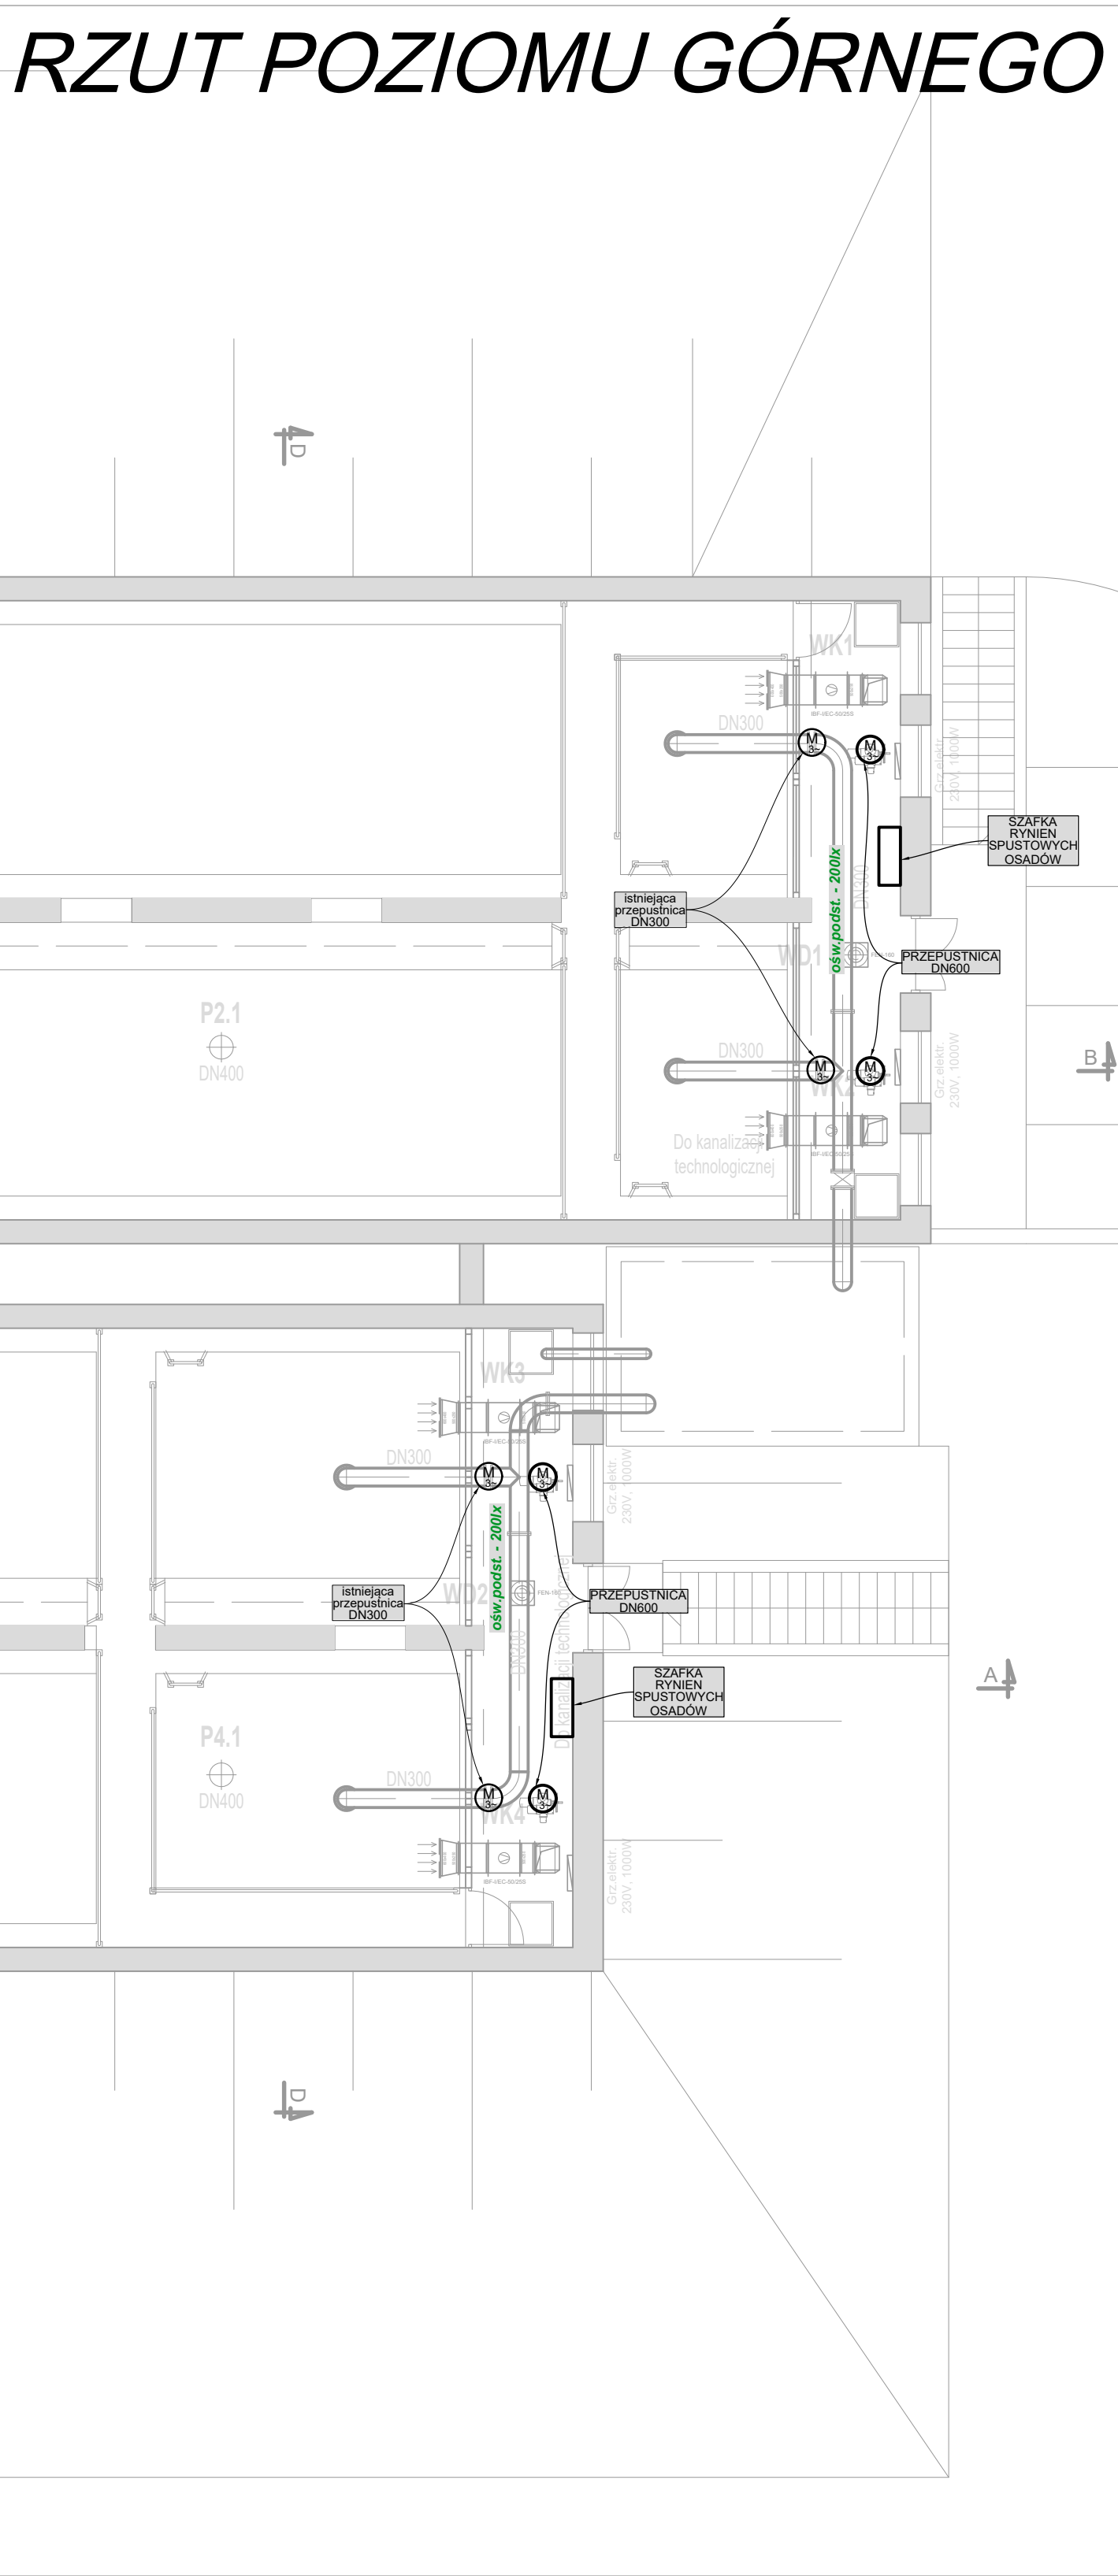
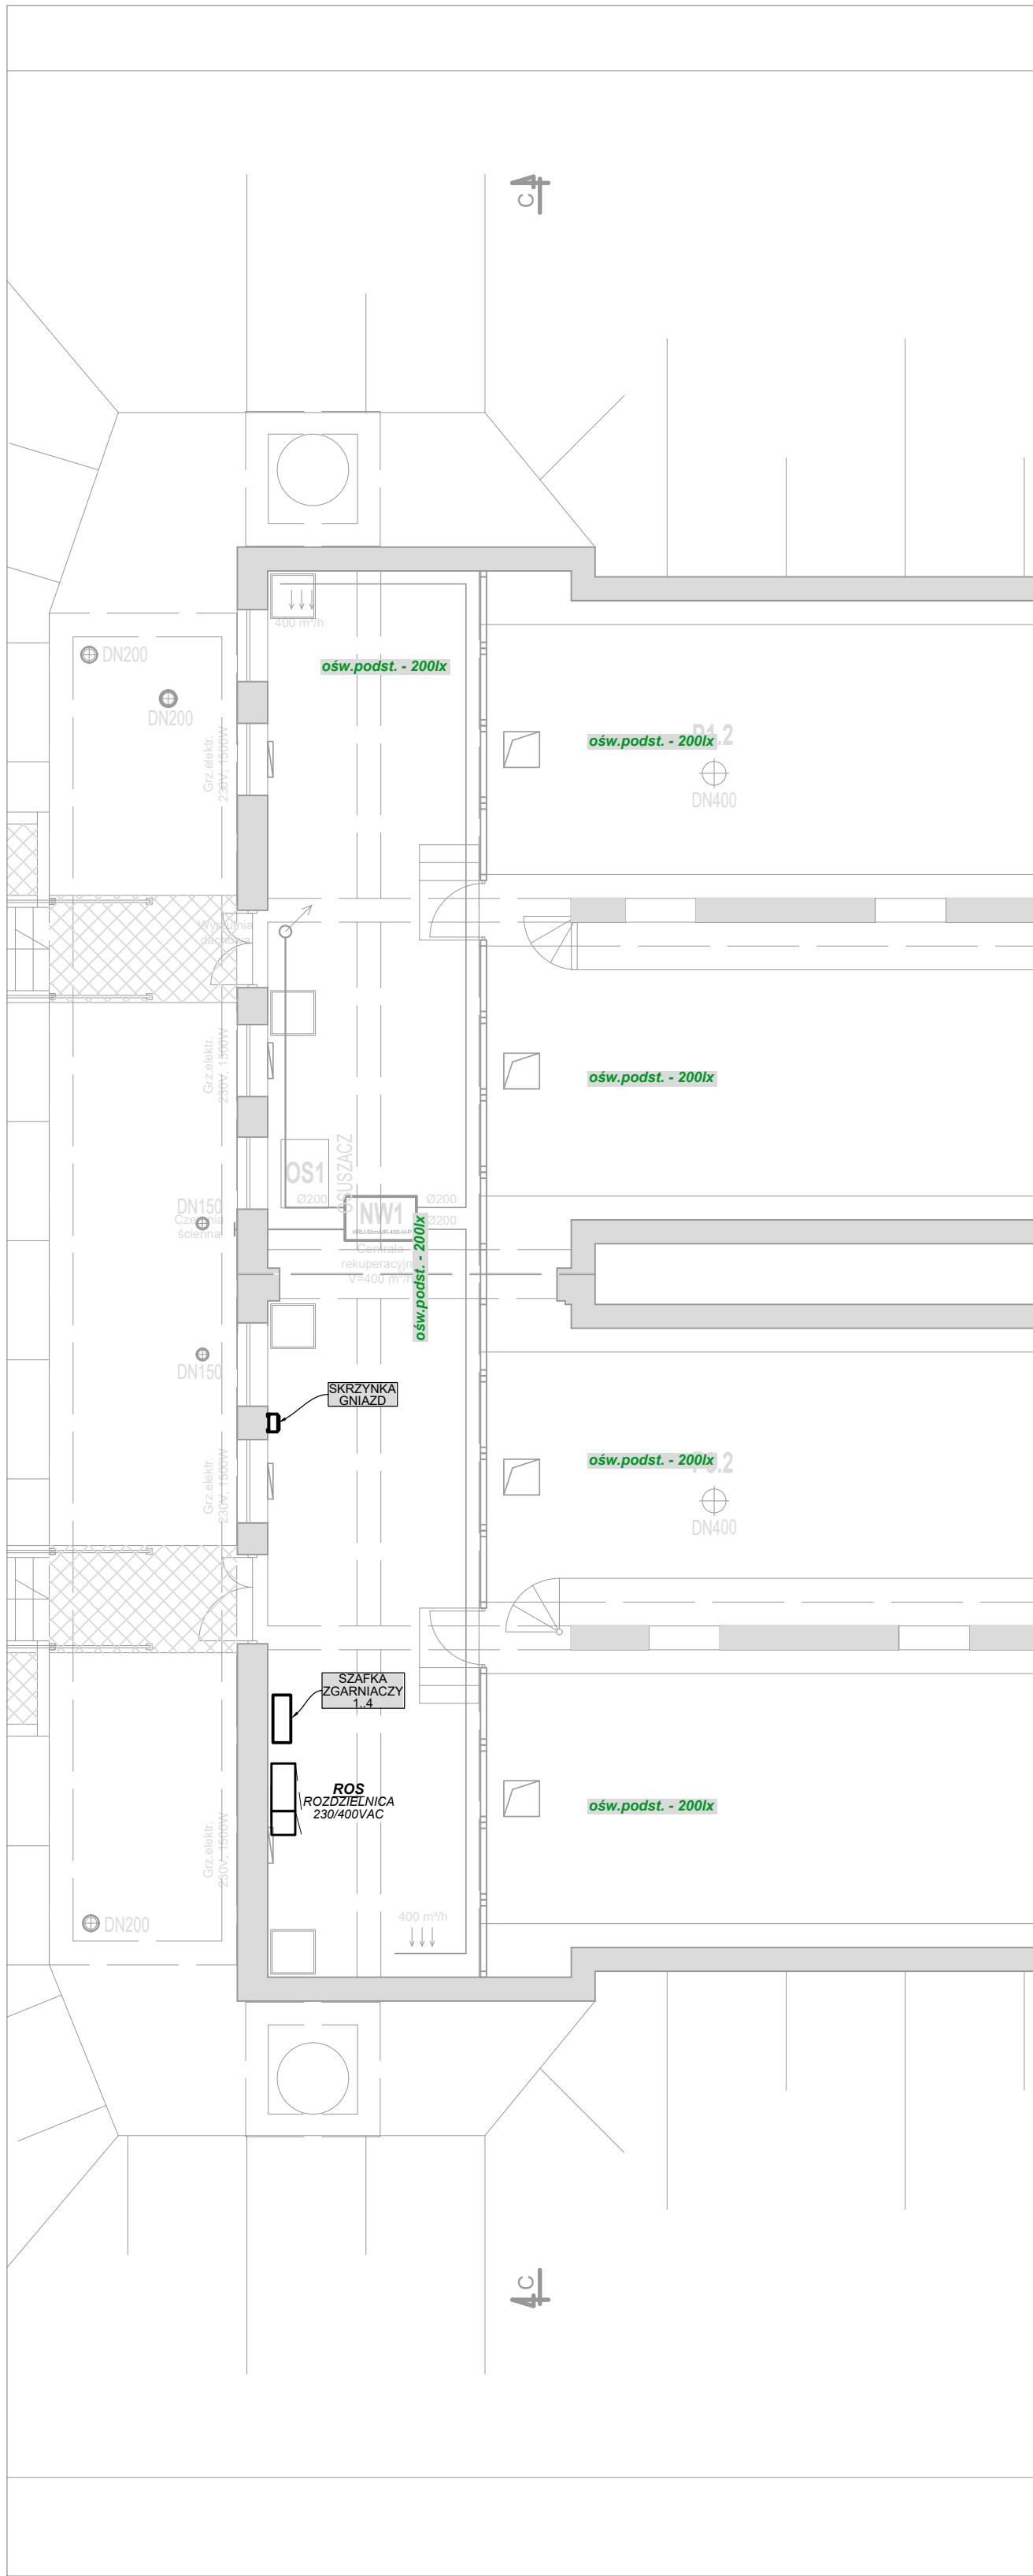


RZUT POZIOMU GÓRNEGO

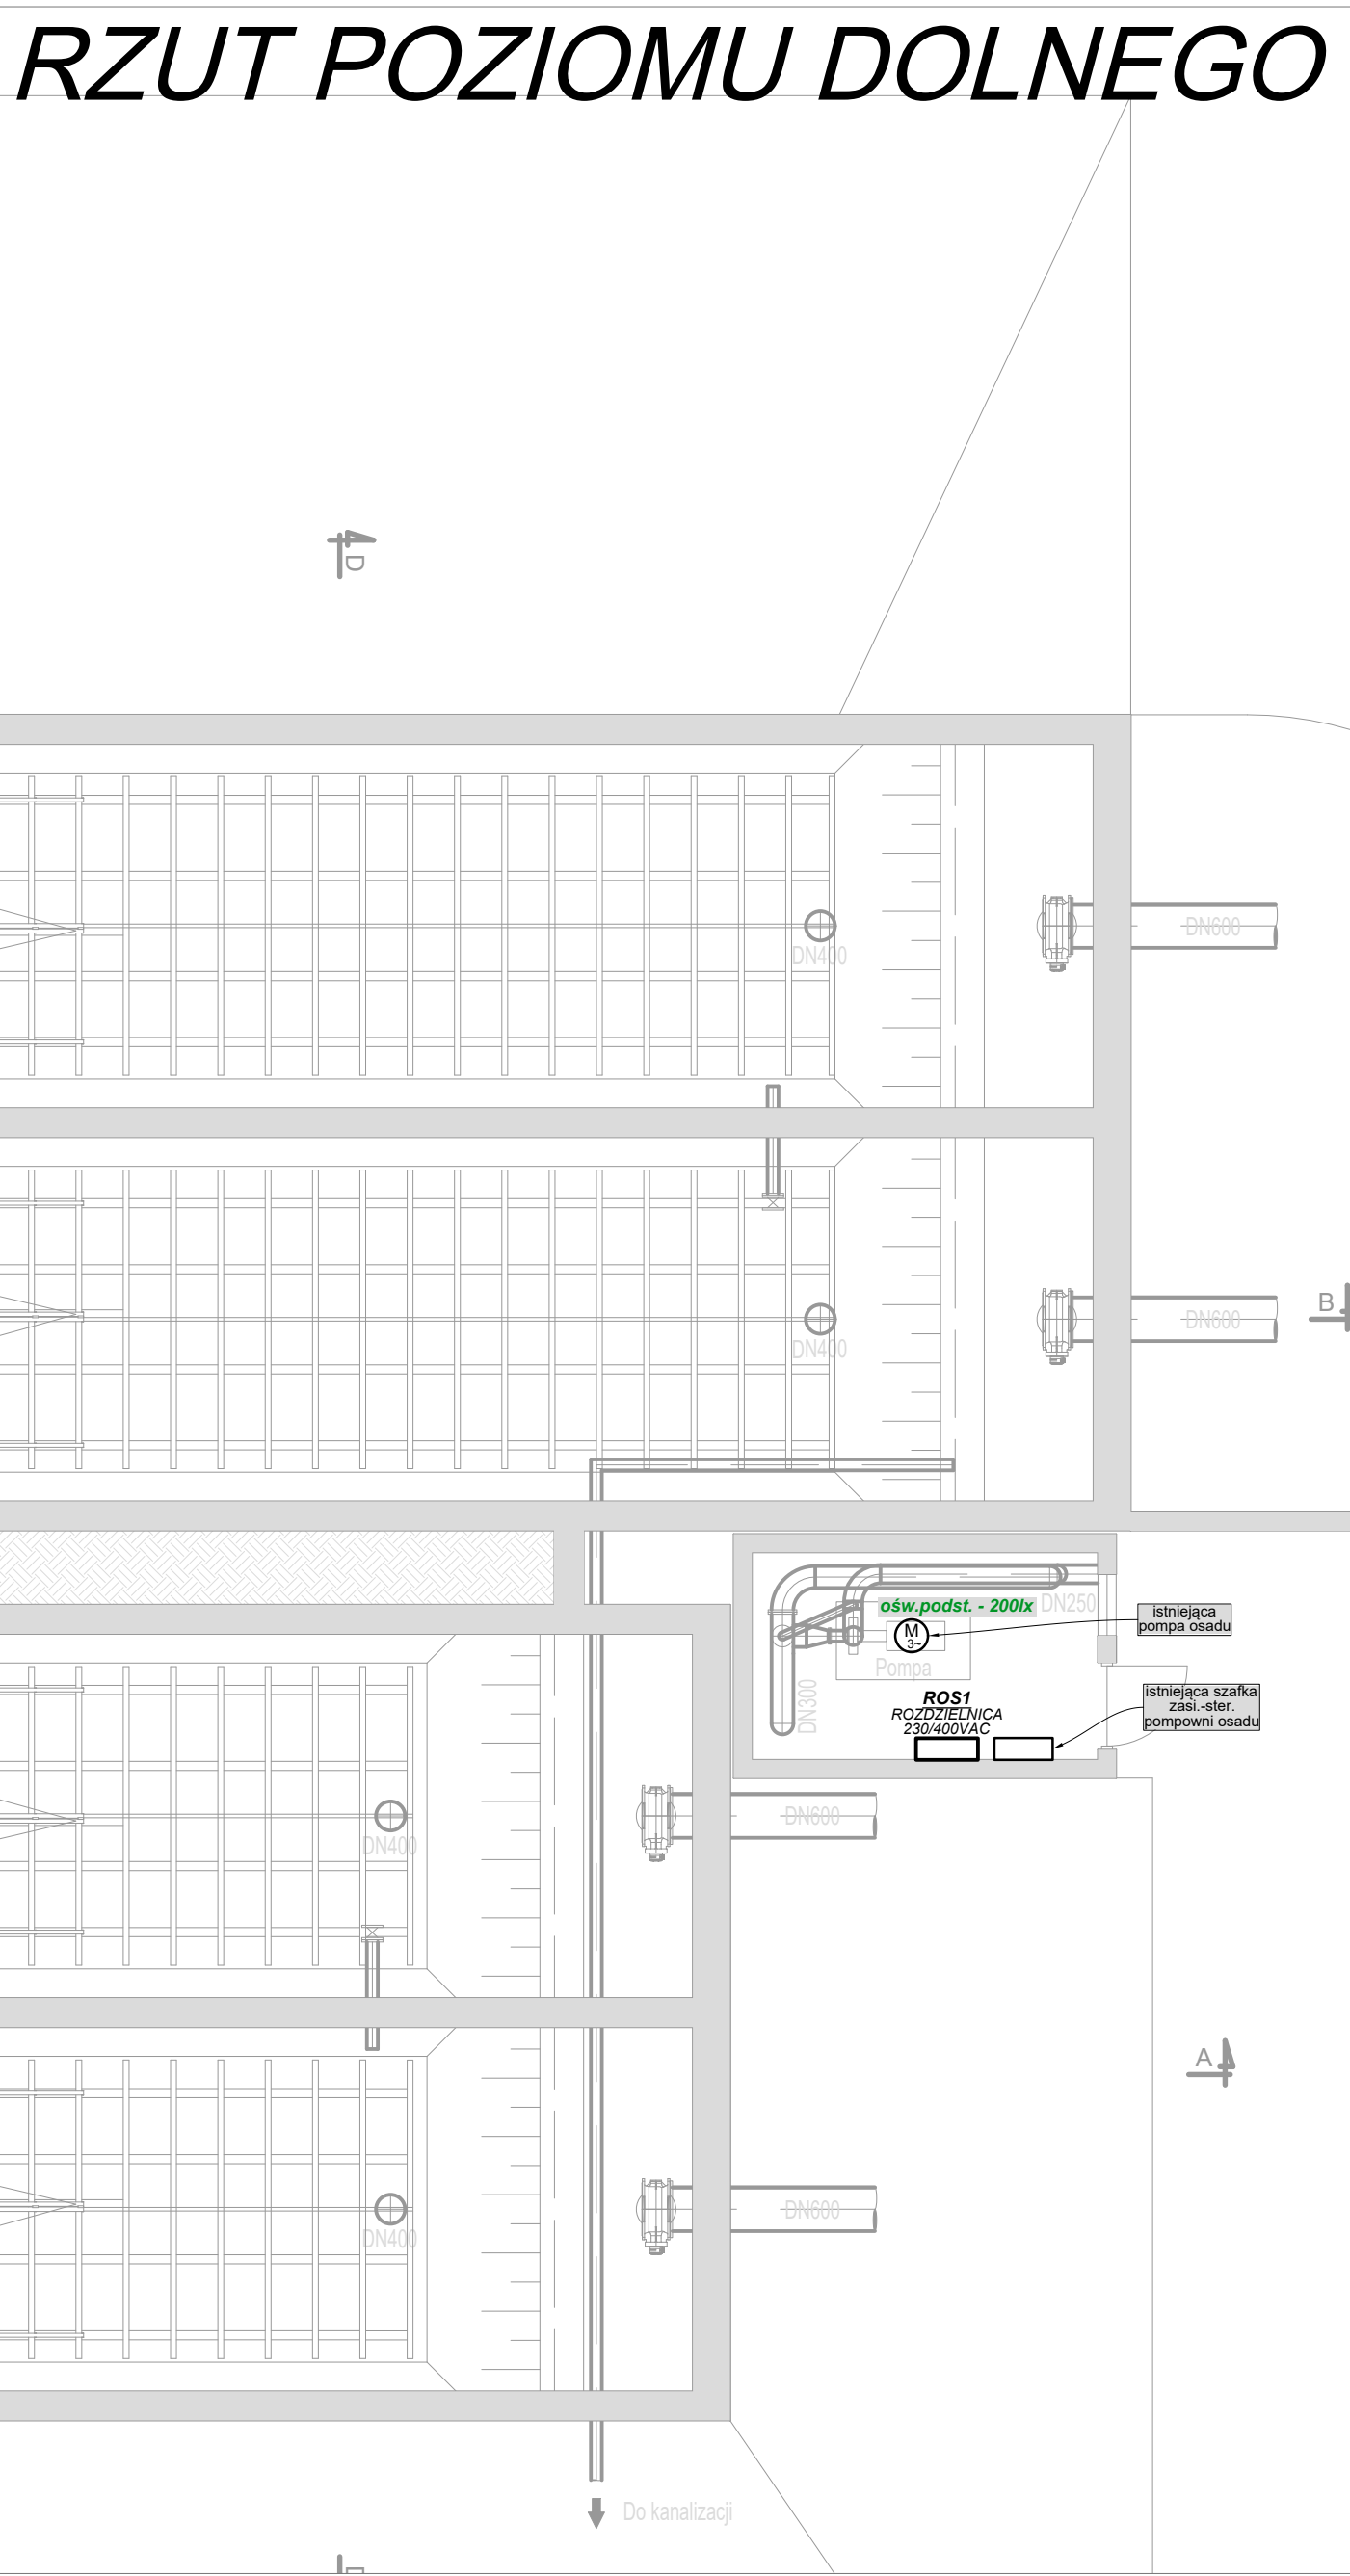

RZUT POZIOMU DOLNEGO

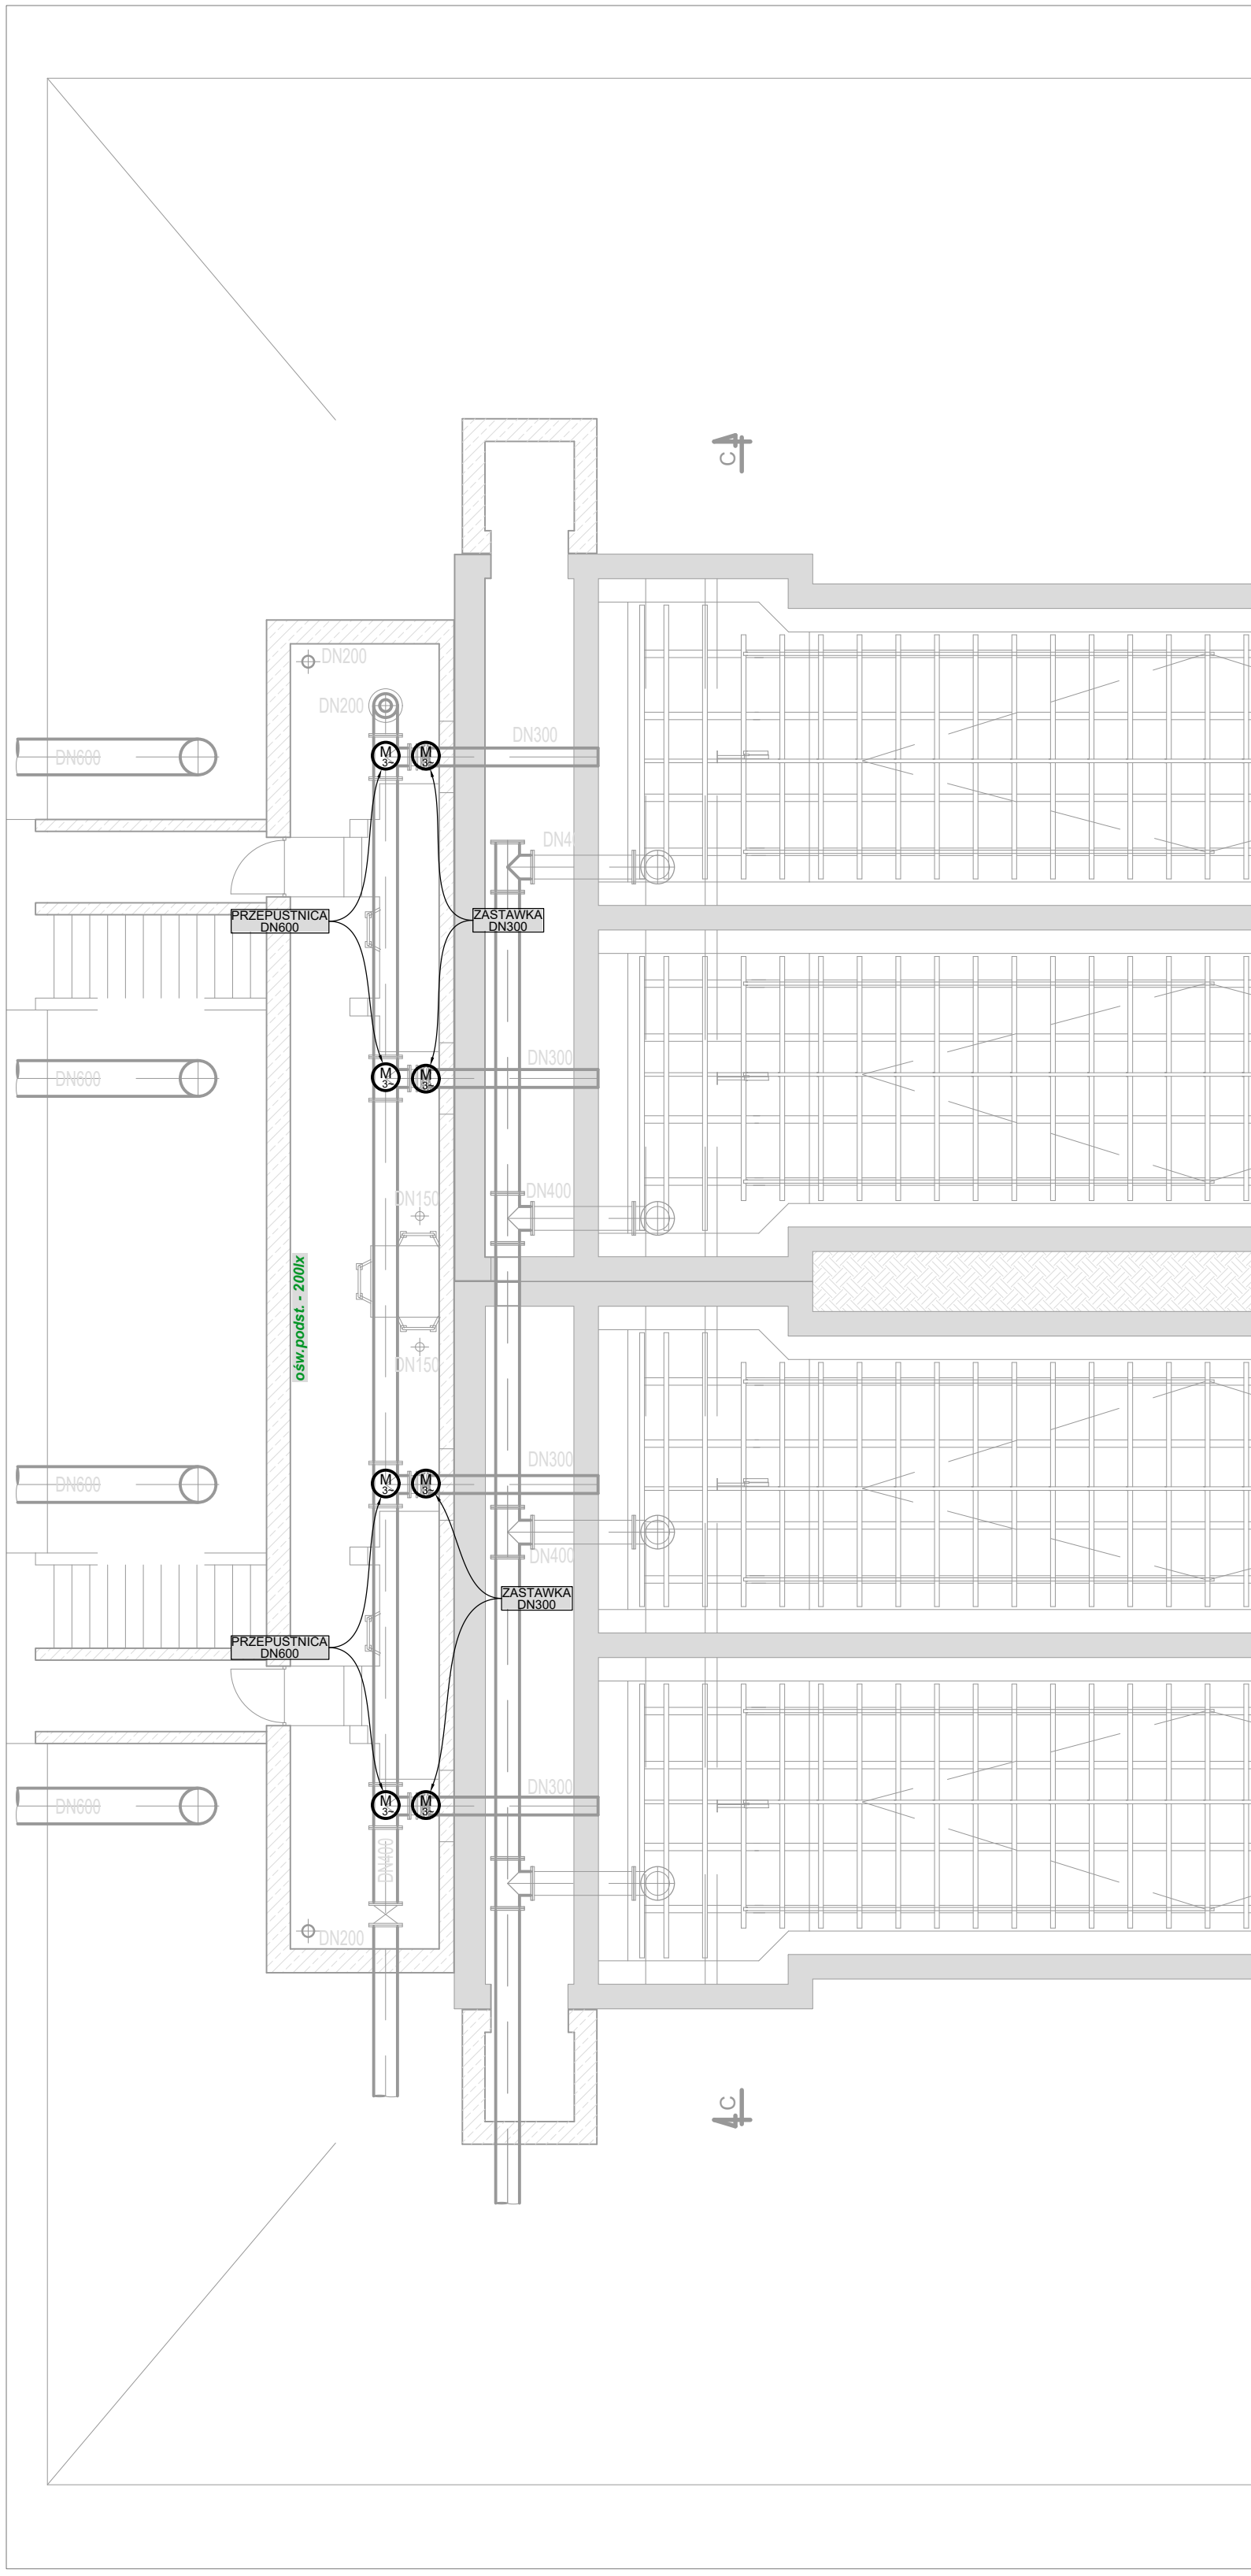

Biuro projektów AQUA s.a.		AQUA S.A. ul. Kancłerska 28 60-327 Poznań		Inwestor WODOCIĄGI PŁOCKIE SP. Z O.O. ul. Harcerza Antolka Gradowskiego 11 09-402 Płock	
Projektował mgr inż. Rafał Karin upr. nr WKP/0318/POD/EI/08		Opracował mgr inż. Anita Taciak		Inwestycja MODERNIZACJA BUDYNKU KOAGULACJI ZACHODNIEJ I OSADNIKÓW POKOAGULACYJNYCH	
Stadium KPP		Tom K-4		Objekt OSADNIKI POKOAGULACYJNE OB.2.1..2.4	
Umowa 997		Skala 1:100		Branża ELEKTRYCZNA Numer rysunku IE/6	
Data 2025-10-24				ROZMIESZCZENIE GŁÓWNYCH URZĄDZEŃ ELEKTROENERGETYCZNYCH I TECHNOLOGICZNYCH	