



PRZEKRÓJ B-B

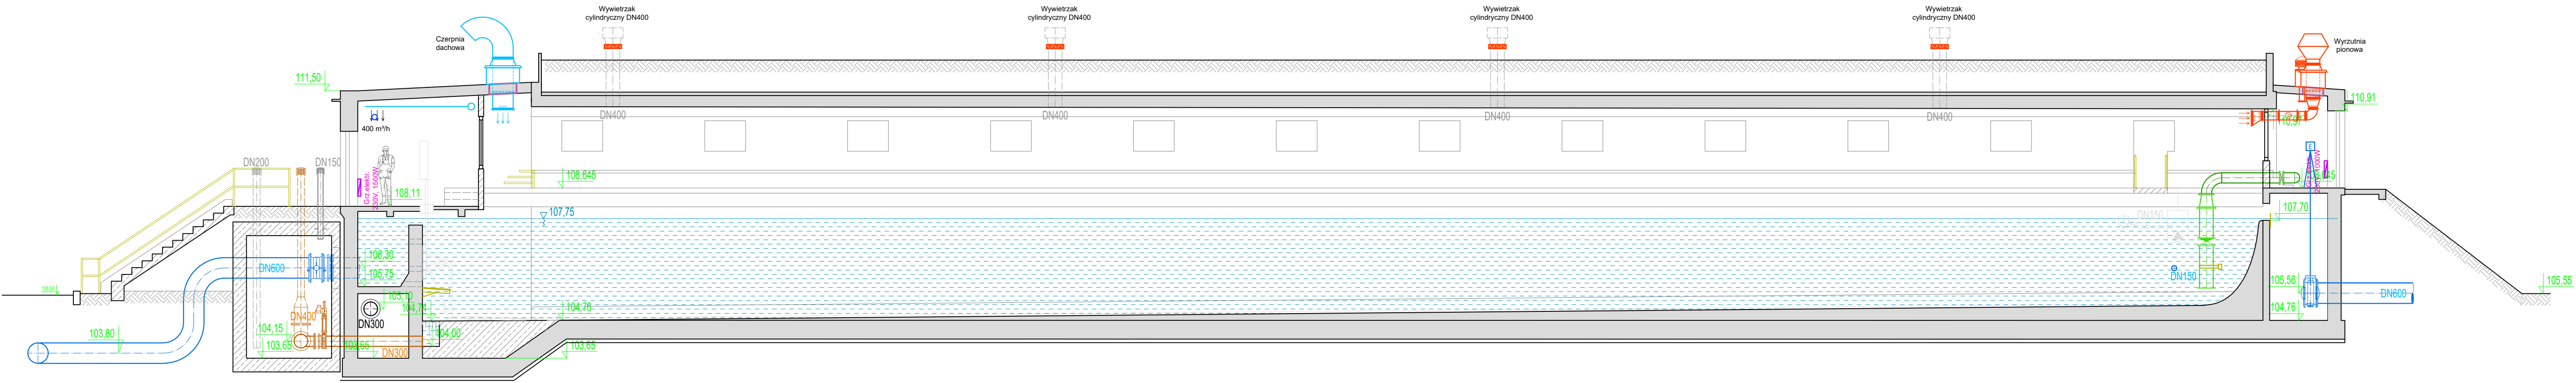

PRZEKRÓJ A-A

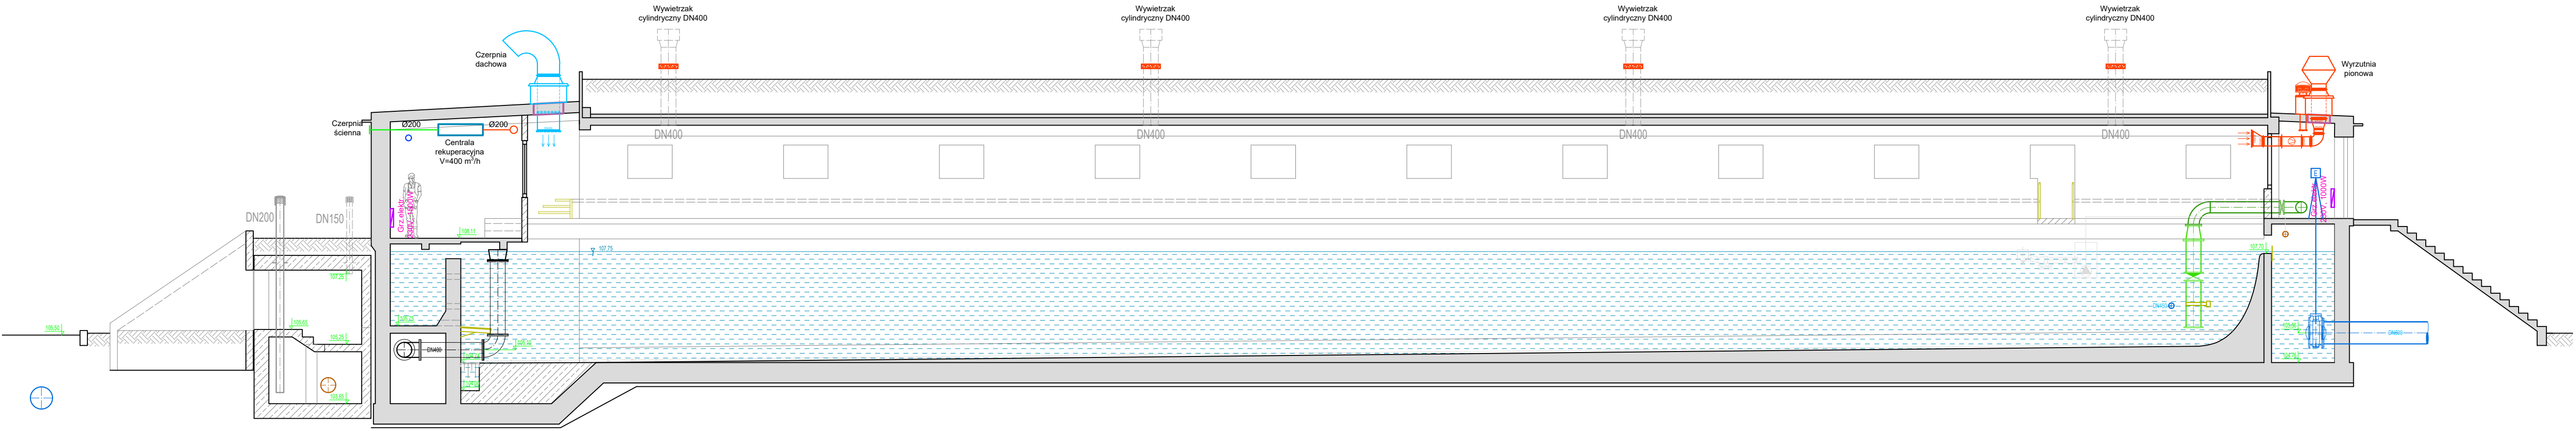

Biuro projektów AQUA s.a.		Inwestor WODOCIĄGI PŁOCKIE	
AQUA S.A. ul. Kancelarska 28 60-327 Poznań		WODOCIĄGI PŁOCKIE SP. Z O.O. ul. Harcerza Antolka Gradowskiego 11 09-402 Płock	
Opracował	mgr inż. G. Padurski spec. instalacyjno / nr upr. WKPiD138/POC9/04	Inwestycja MODERNIZACJA BUDYNKU KOAGULACJI ZACHODNIEJ I OSADNIKÓW POKOAGULACYJNYCH	
		Obiekt OSADNIKI POKOAGULACYJNE OBIEKT NR 2	
Stadium	KPP	Tom	K-4
Uмова			997
Data	2025-09-30	Skala	1:100
Tytuł KONCEPCJA MODERNIZACJI INSTALACJA WENTYLACJI I OGRZEWANIA - PRZEKROJE			Branża SANITARNA Numer rysunku IS-CW/5