




UL. BIELSKA ODC. KRAJOWY KM OD 12+375 DO 12+622
 KONSTRUKCJA JEZDNI I CHODNIKÓW
 PRZEKRÓJ W KM 12+498

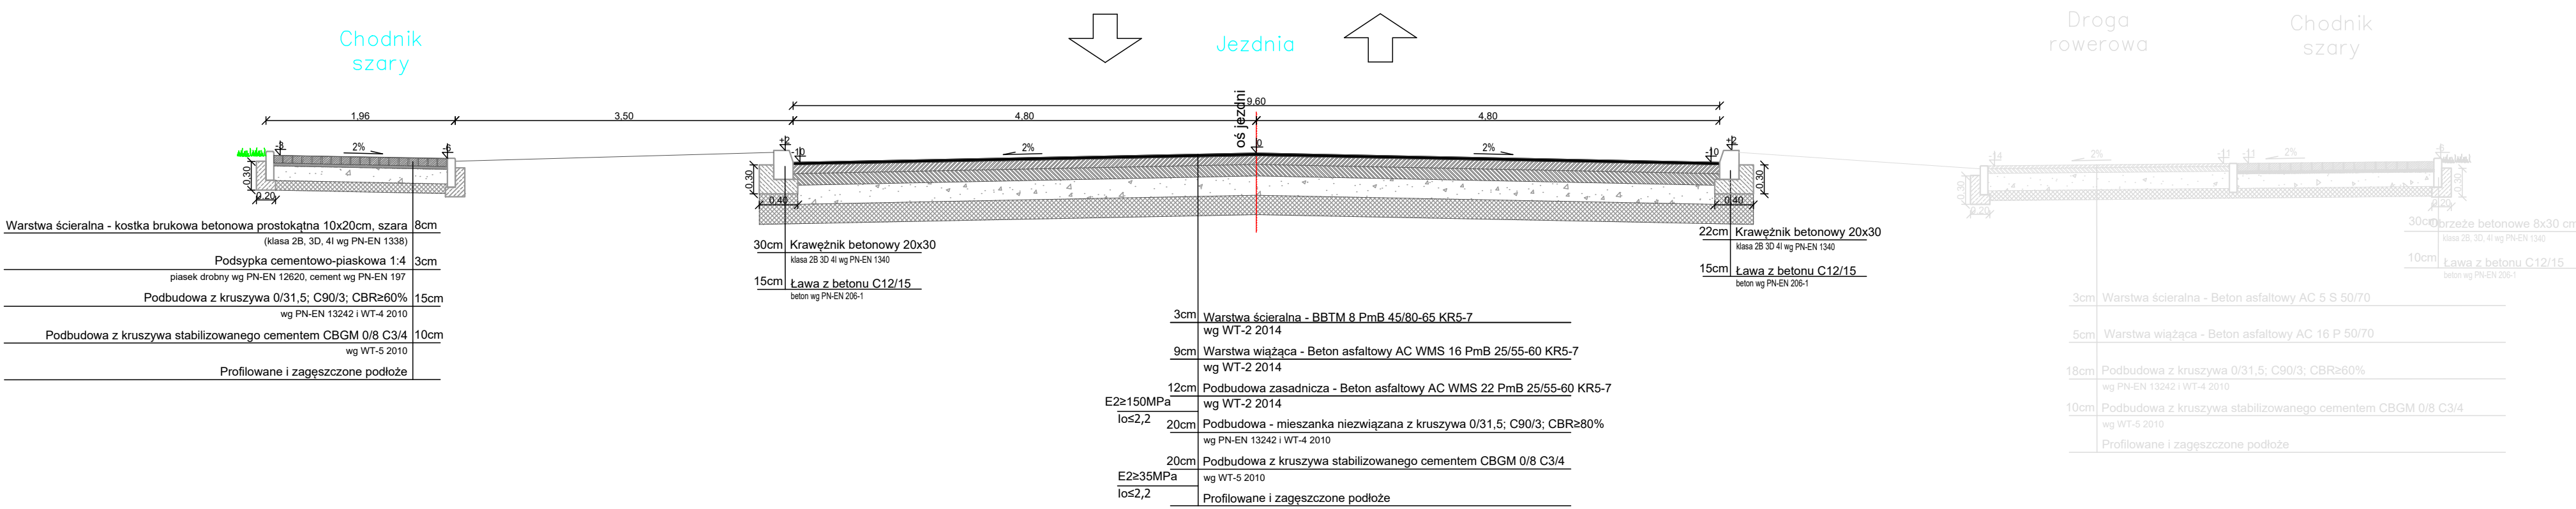


KONSTRUKCJA ZJAZDÓW

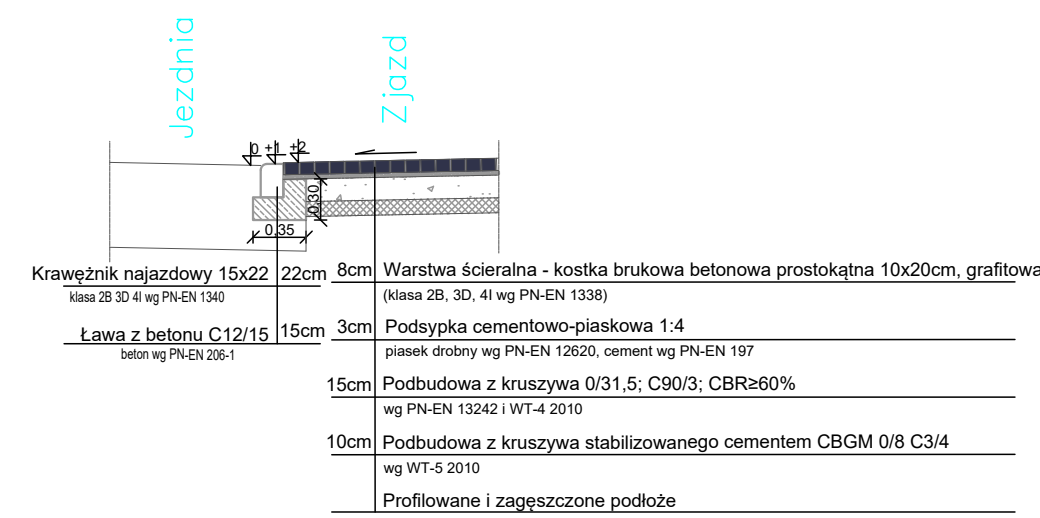


CHODNIK PRZY PRZEJŚCIACH

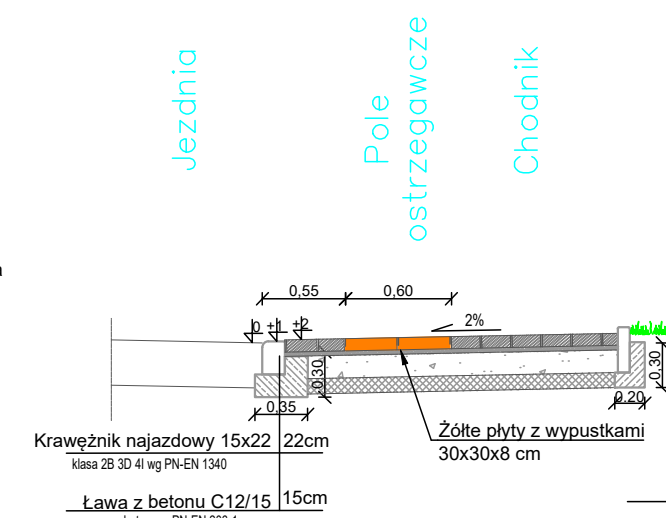

KONSTRUKCJA PERONU

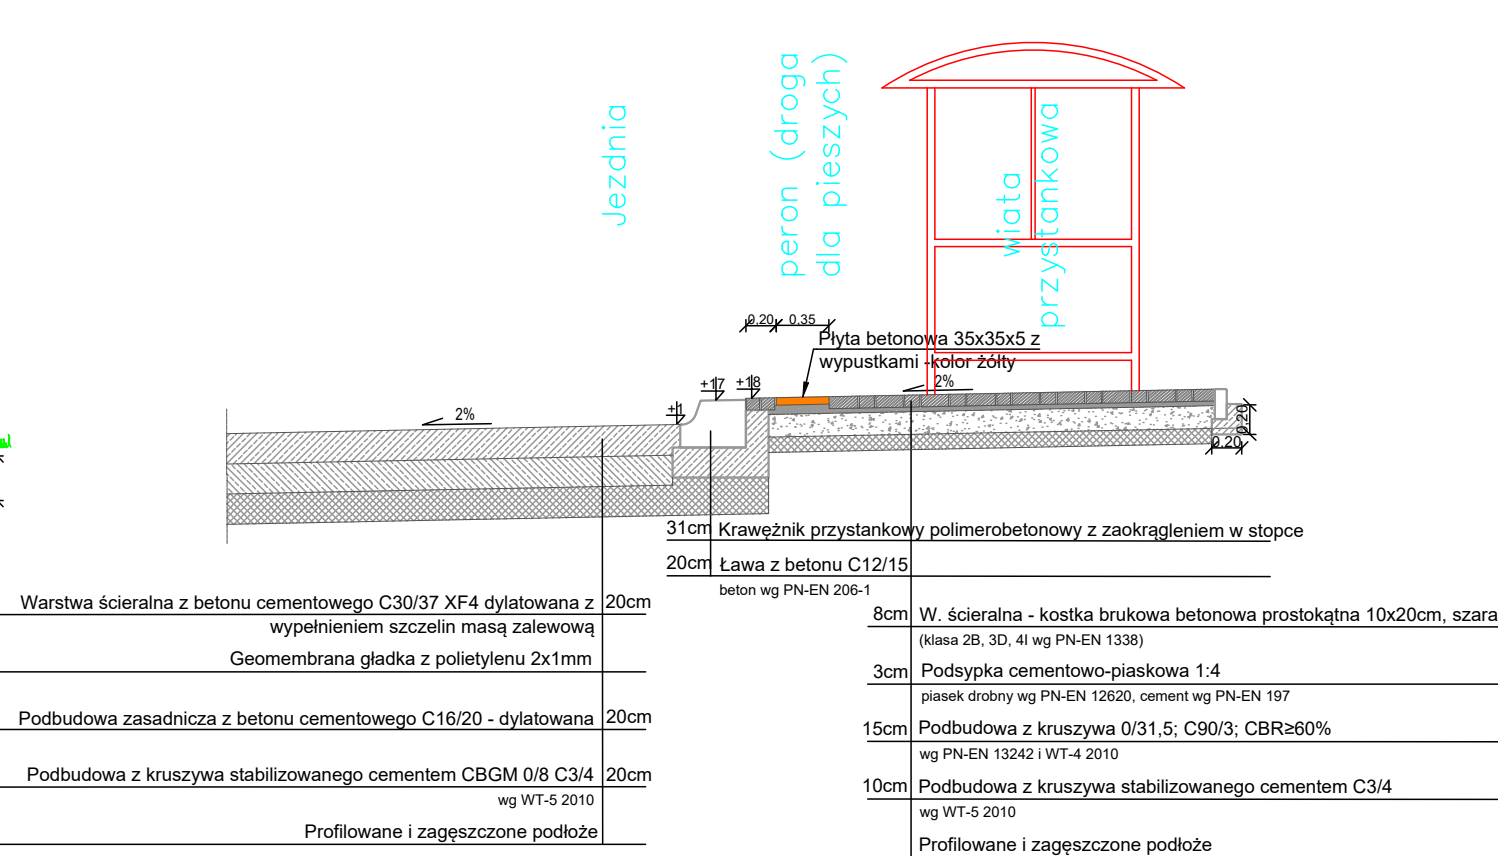

Wykonawca:			
Inwestor:			
Adres Inwestycji:		Gmina Miasto Płock pl. Stary Rynek 1, 09-400 Płock	
Nazwa inwestycji:		Ul. Bielska, Płock	
Tytuł rysunku:		Przekrój poprzeczny	
Projektant:	Drogowa	Imię, nazwisko	Podpis:
Opracowujący:		Adam Przybysz	
Stadium:	Projekt wykonawczy		Data:
			25.11.2025
			Skala:
			1:50
			Rys. nr
			2.2