


W-1

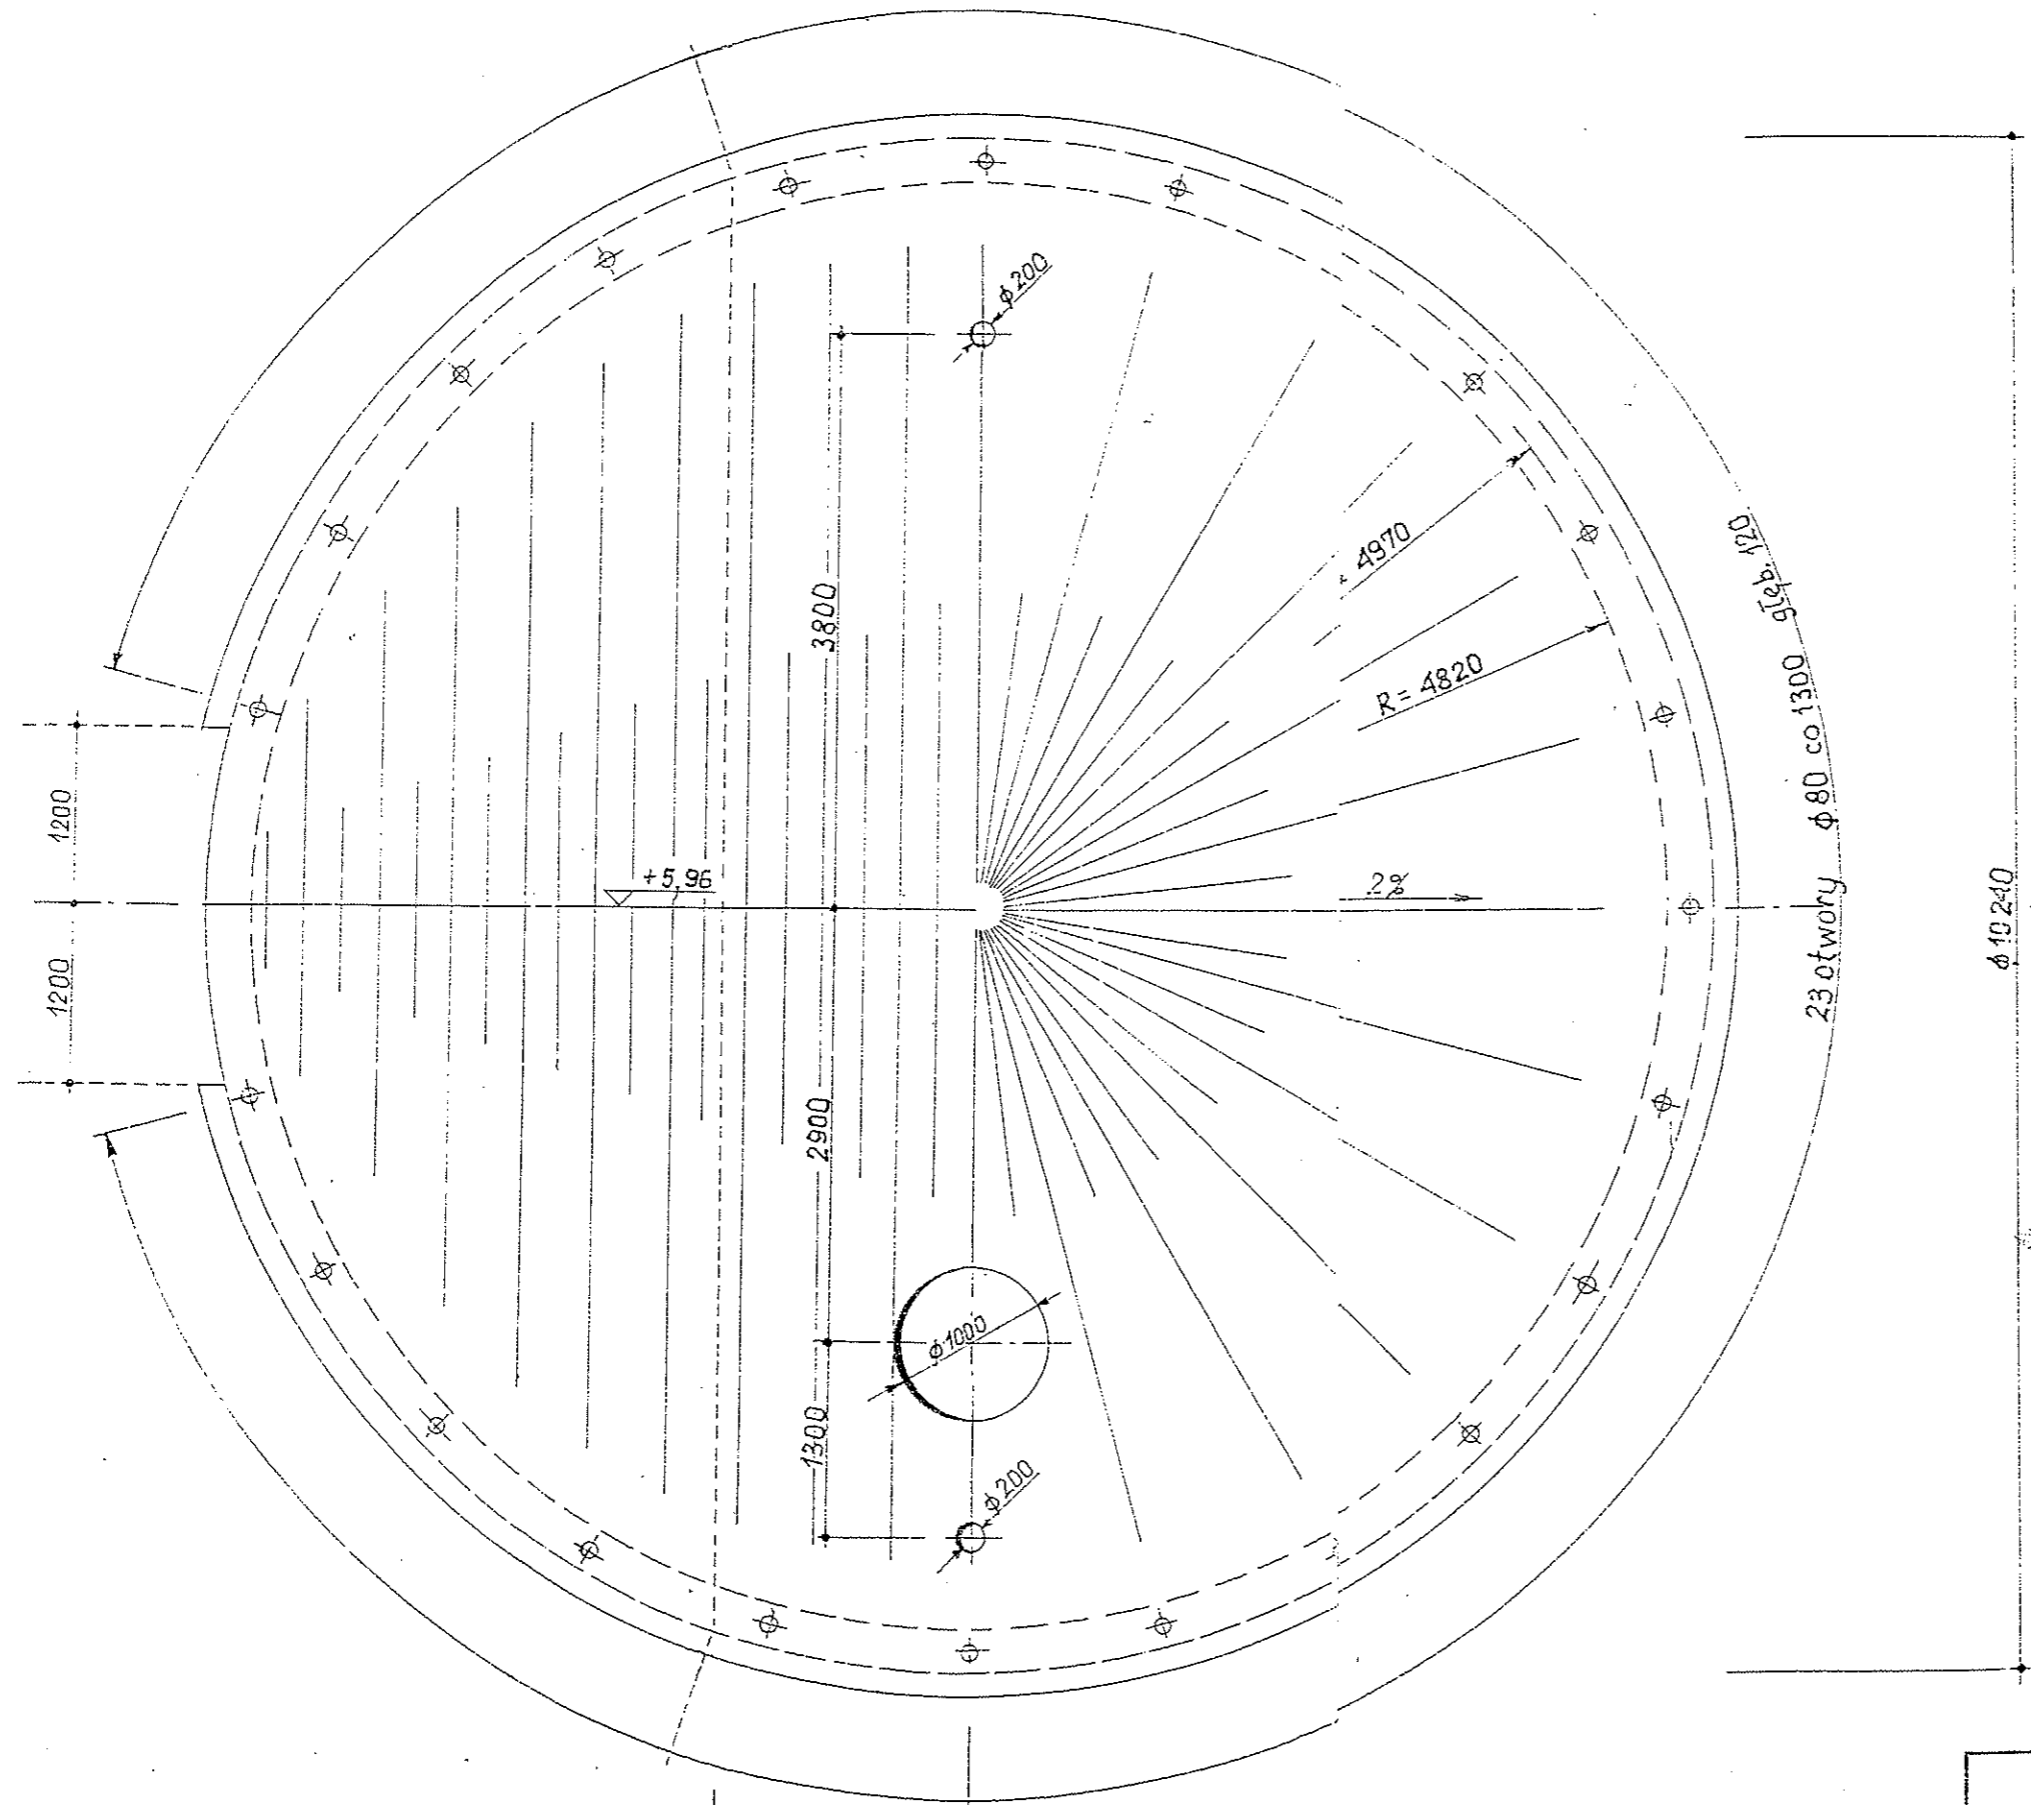


1600  
↓ po Tachre

Dus. ZAMIENNY ZA K 2-3-27/92-04

ELIMP sp. z o.o.			00-872 Warszawa ul. Chłodna 52/54
Nazwisko	Podpis	Data	Nazwa opracowania
Projektował inż. M. Zalewski	<i>[Signature]</i>	06.11.	Modernizacja SUW Płock
Opracował tech. J. Siwiński	<i>[Signature]</i>		Nazwa rysunku
Kreślił			Filtr węglowy - rys. ogólny
			widok W-W

Rysunek Aw 1

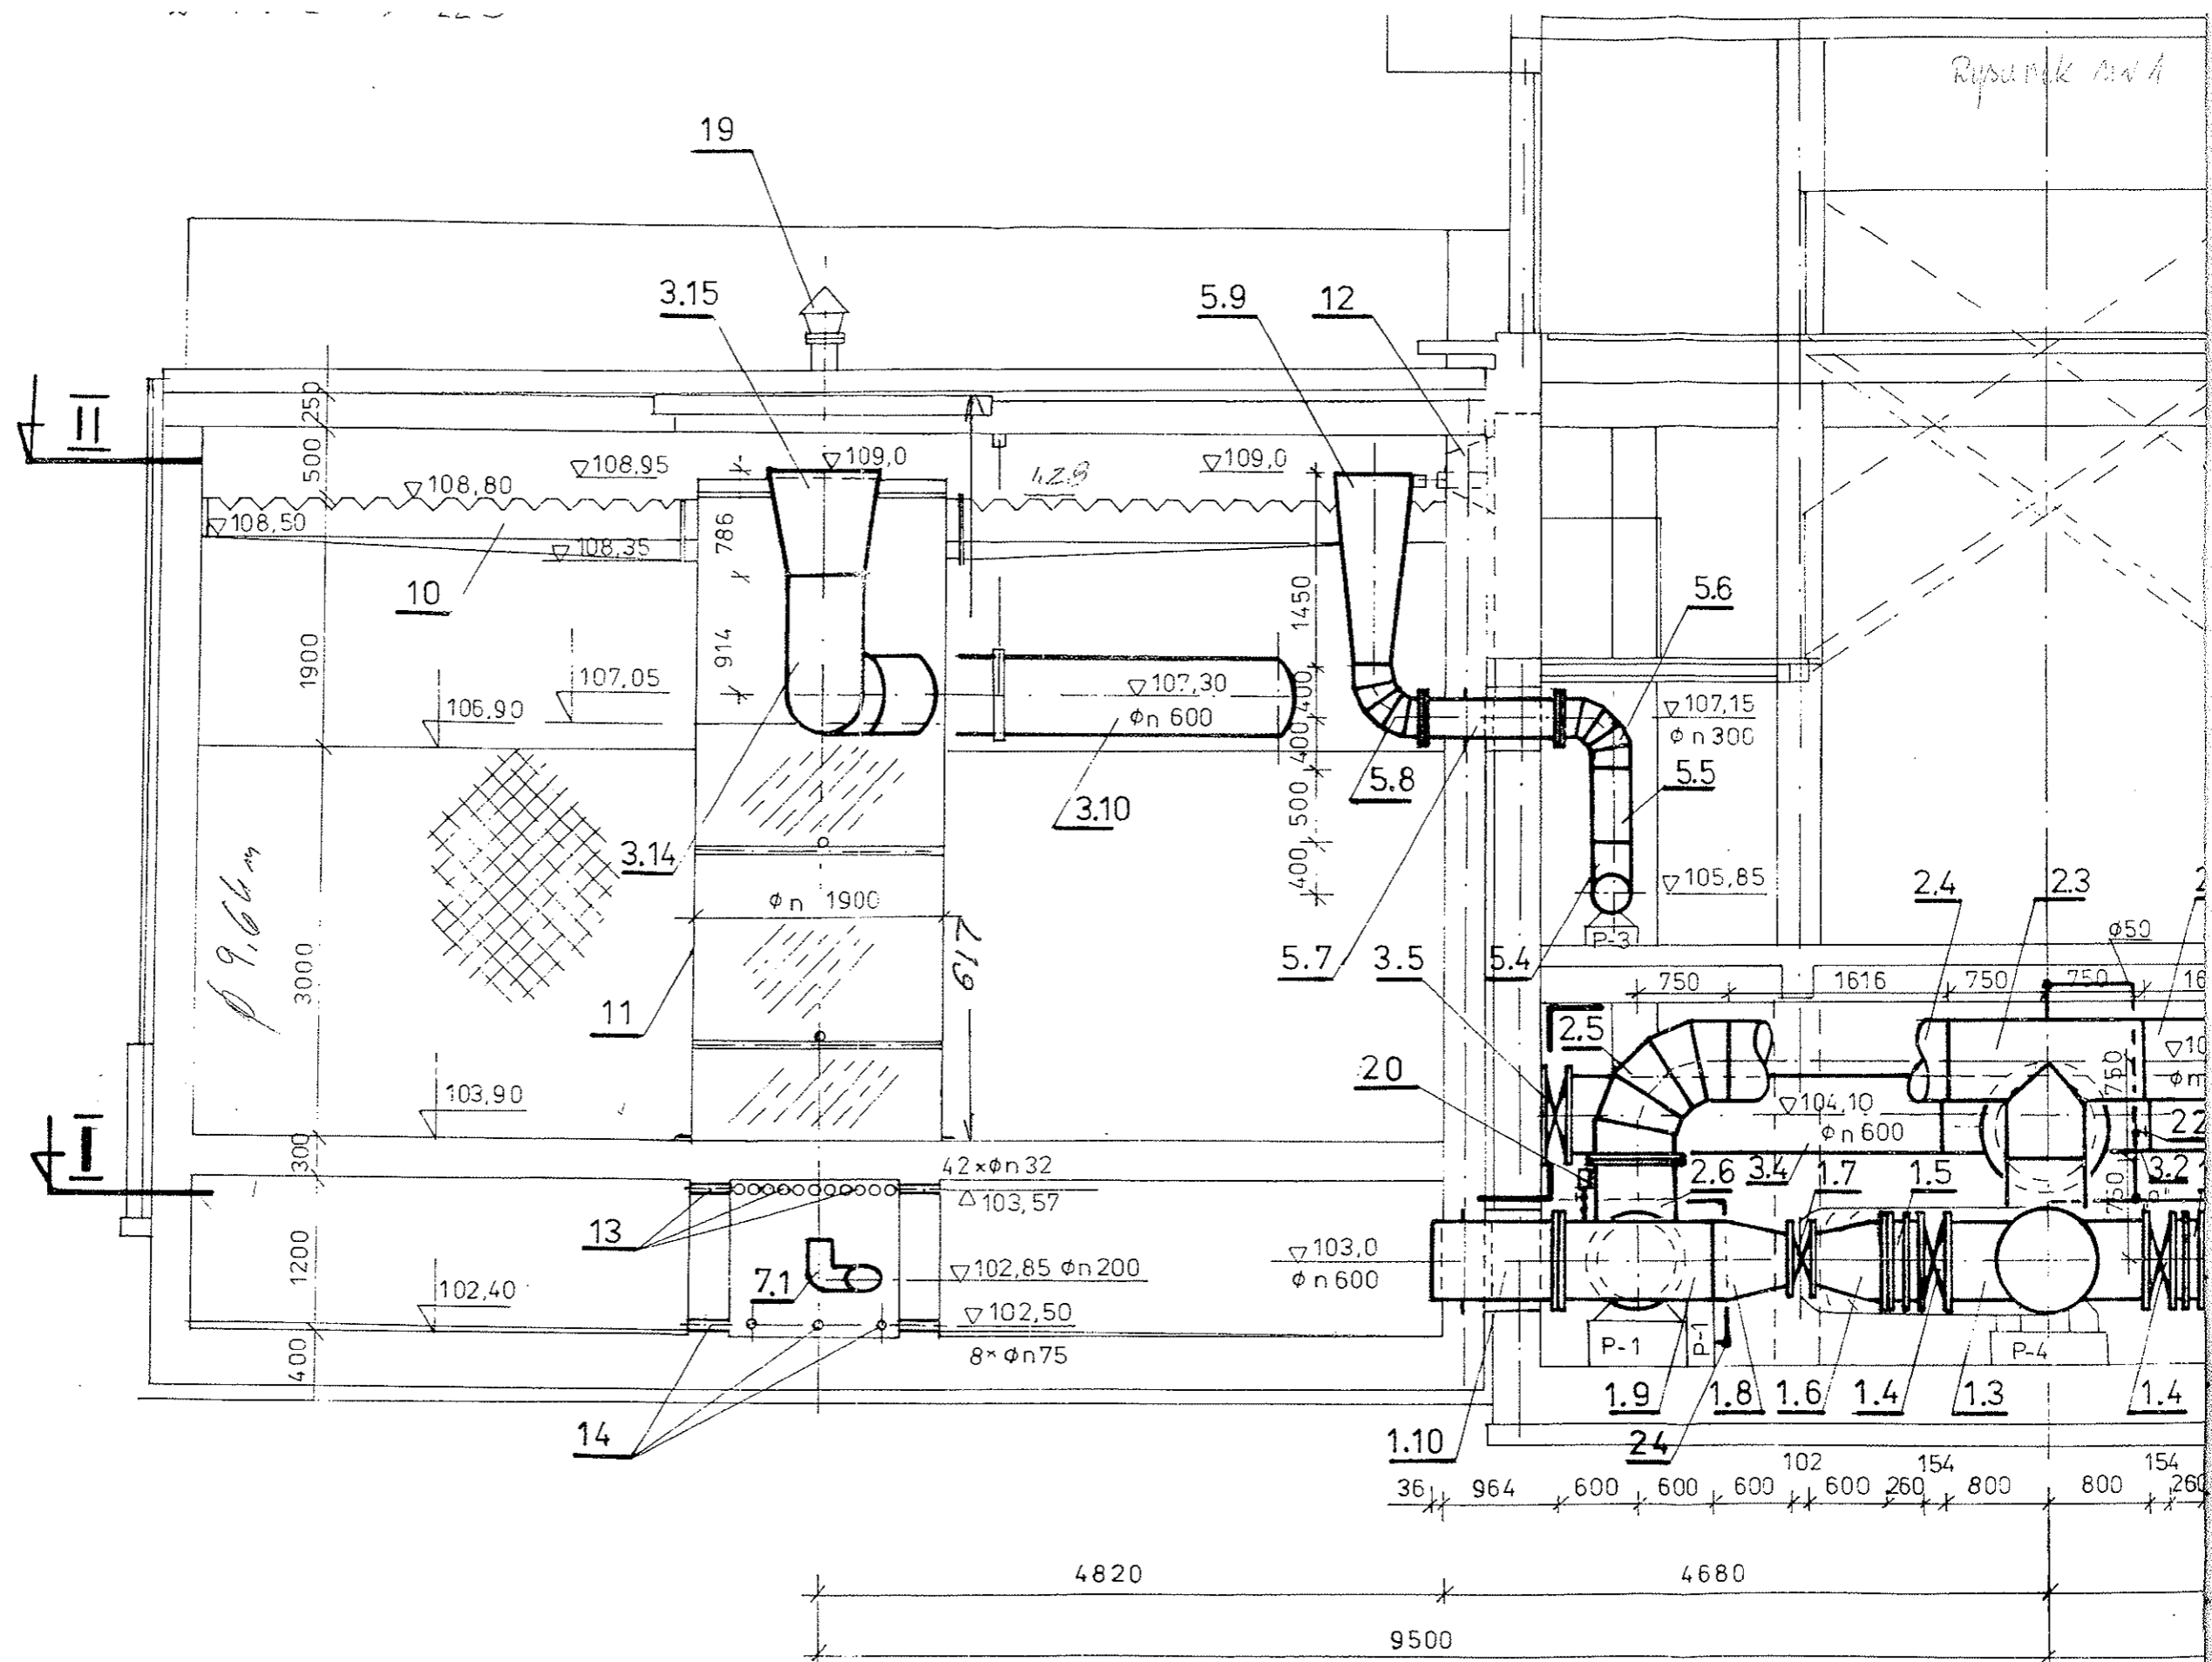

FILTR WĘGLOWY 1

