


STACJA UZDATNIANIA WODY W PŁOCKU
NAPOWIETRZANIE I KOAGULACJA
SCHEMAT WYSOKOŚCIOWY

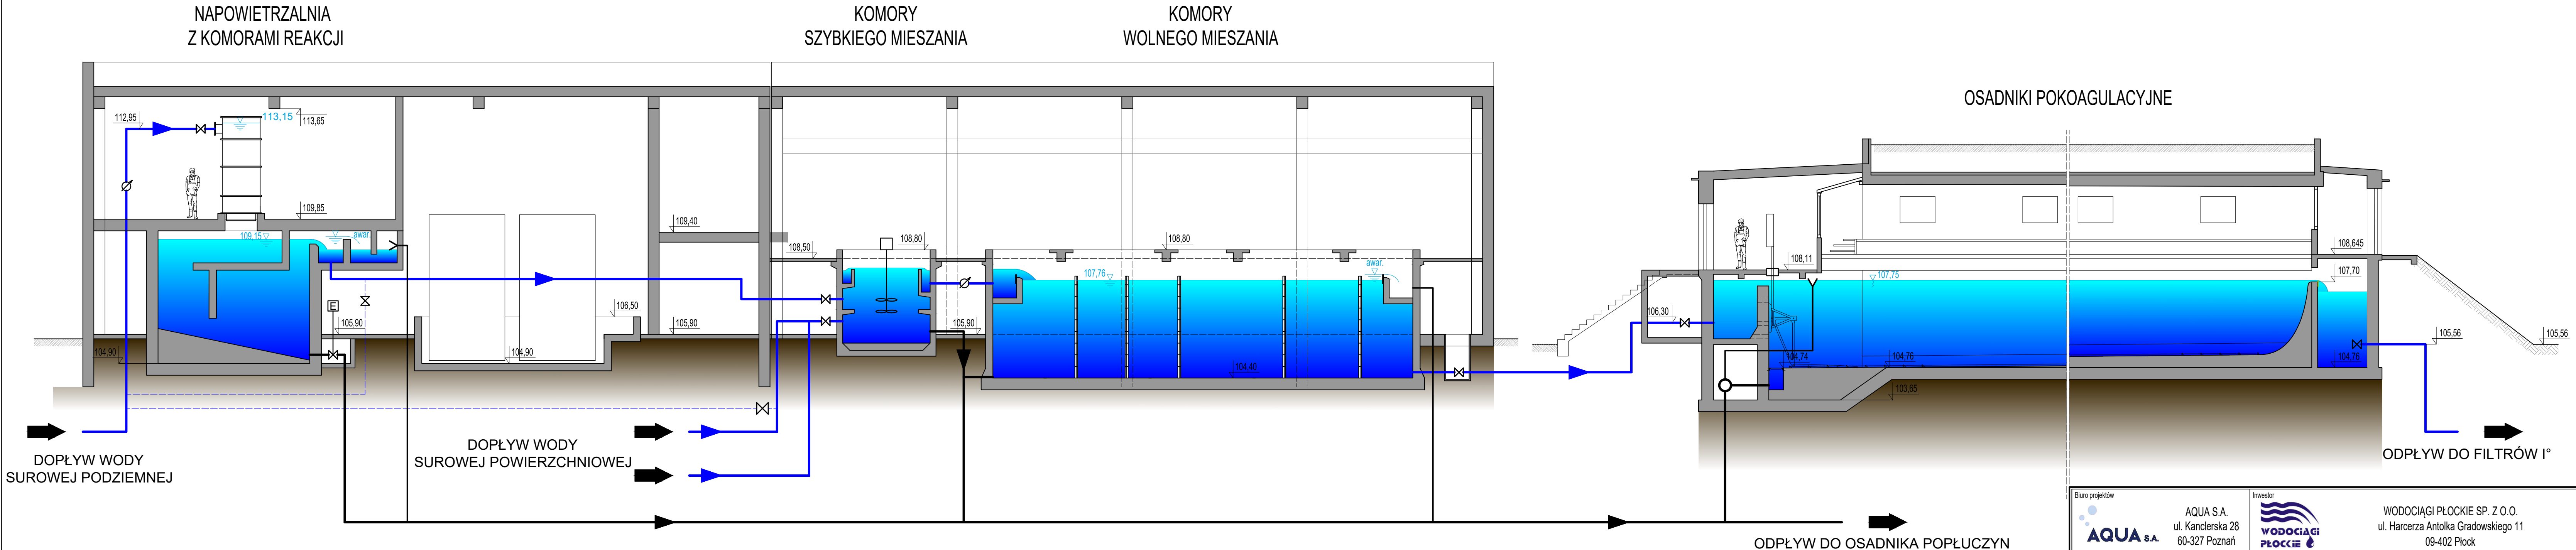

Rzędne wg dokumentacji archiwalnej z korektą +5 cm

Biuro projektów AQUA S.A.		Inwestor WODOCIĄGI PŁOCKIE	
mgr inż. P. Pruss spec. instalacyjna / nr upr. 7131/105/P/2002		AQUA S.A. ul. Kancelerska 28 60-327 Poznań	
mgr inż. P. Niemier spec. instalacyjna / nr upr. WKPI0363/POOS/09		Inwestycja MODERNIZACJA BUDYNKU KOAGULACJI ZACHODNIEJ I OSADNIKÓW POKOAGULACYJNYCH	
mgr inż. D. Sprada spec. instalacyjna / nr upr. WKPI0370/POOS/24		Obiekt STACJA UZDATNIANIA WODY "PŁOCK"	
mgr inż. J. Jędrusiejko			
Stadium Umowa Data	Tom - 997 Skala 1:100	Tytuł SCHEMAT WYSOKOŚCIOWY	
Branża TECHNOLOGICZNA Numer rysunku 2			