


RZUT PRZYZIEMIA

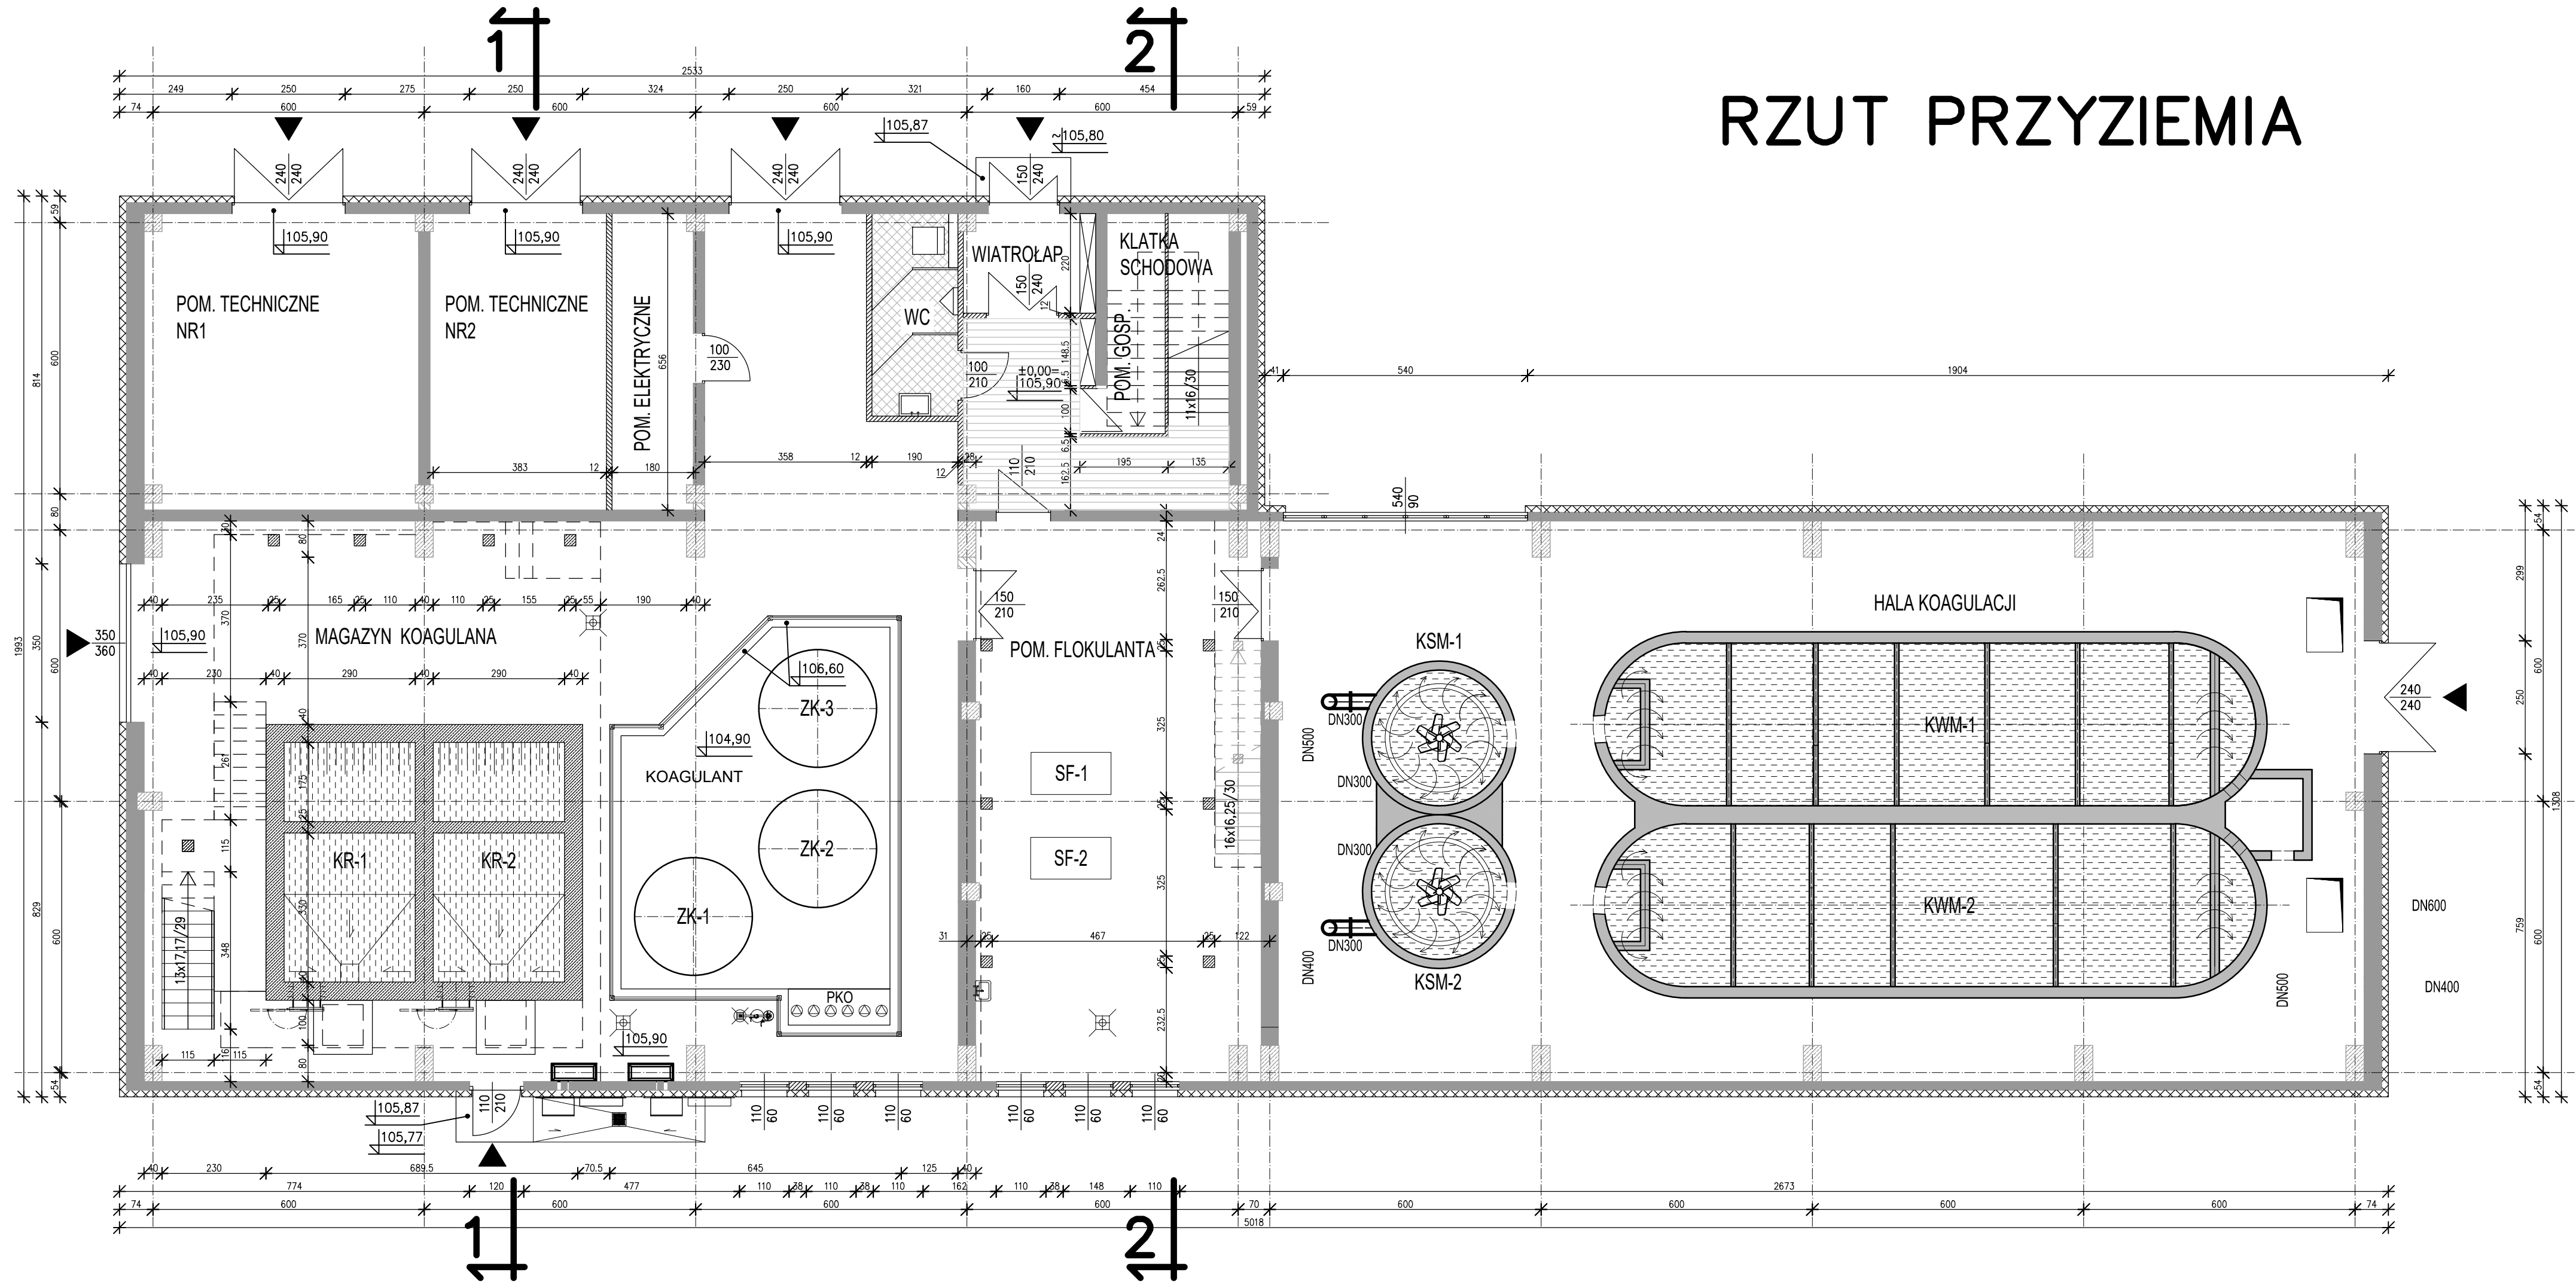

Powierzchnia zabudowy - 814,0m²
Powierzchnia użytkowa - 1400,0m²
Kubatura - 7350,0m³

| | | | |
|--|--|--|--|
| Biuro projektów AQUA s.a. | | Inwestor WODOCIĄGI PŁOCKIE SP. Z O.O. | |
| Opracował tech. bud. Tadeusz Bączyk | | Inwestycja MODERNIZACJA BUDYNKU KOAGULACJI ZACHODNIEJ I OSADNIKÓW POKOAGULACYJNYCH | |
| Stadium PFU | | Obiekt STACJA UZDATNIANIA WODY "PŁOCK" | |
| Umowa 997 | | Branża BUDOWLANA | |
| Data 2025-12-10 | | Skala 1:100 | |
| | | Numer rysunku 5 | |