


RZUT PIĘTRA

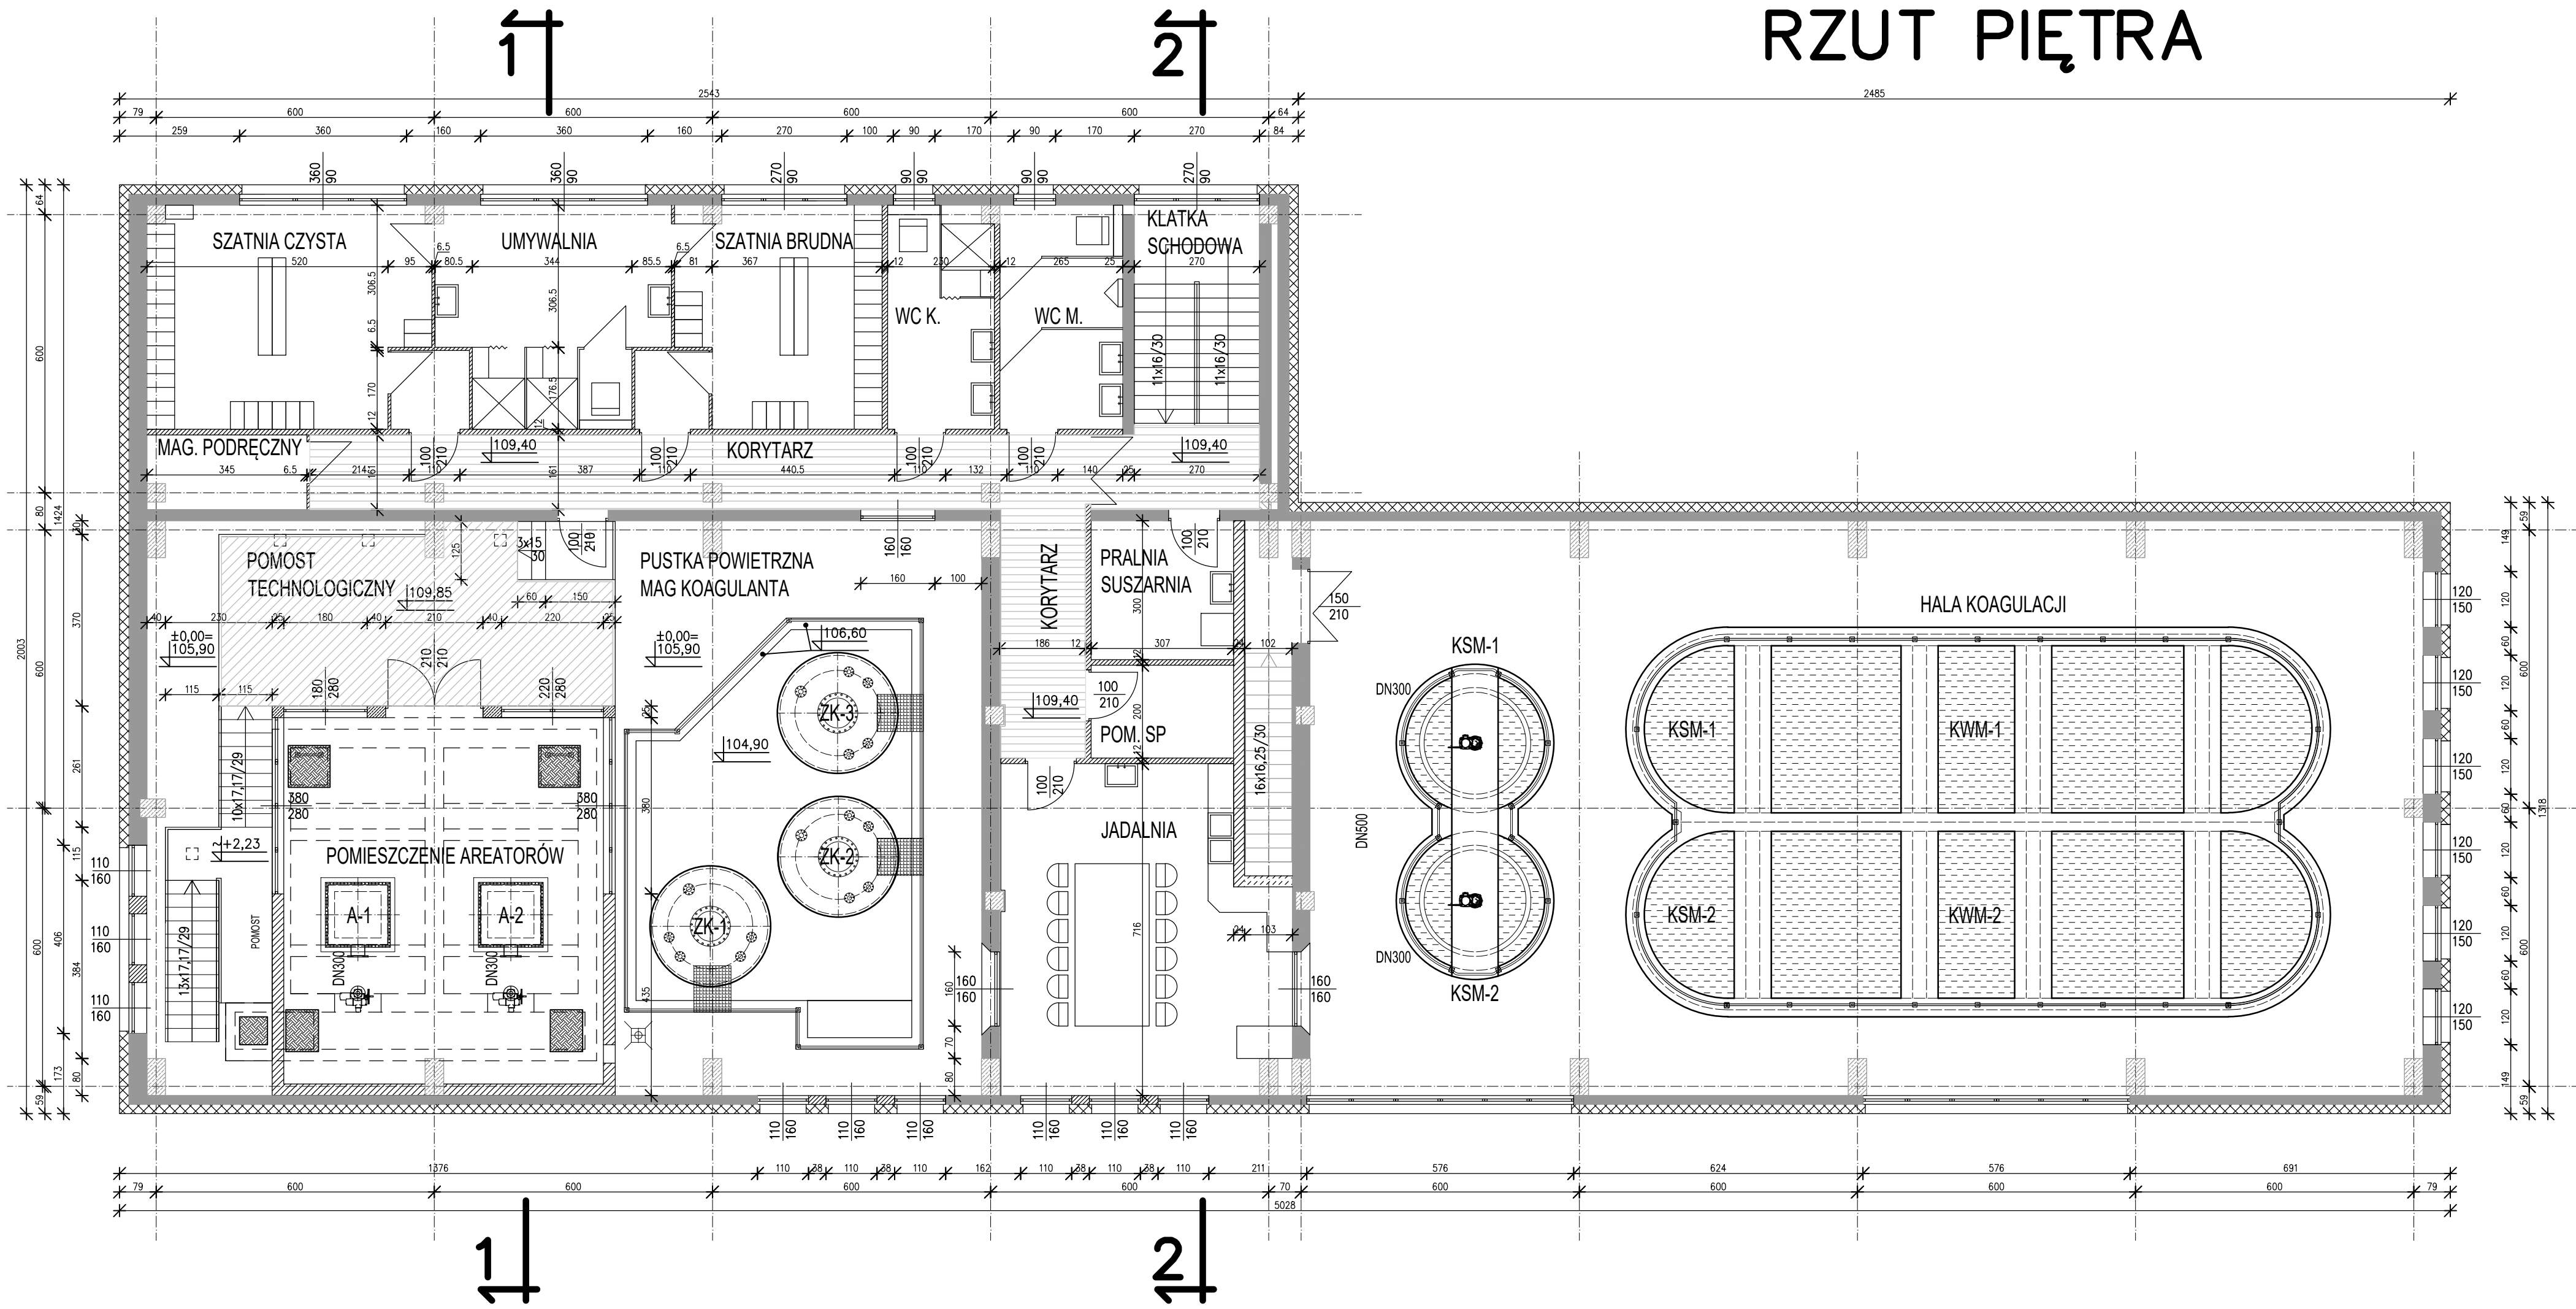

Biuro projektów <b>AQUA s.a.</b>		Inwestor <b>WODOCIĄGI PŁOCKIE</b>	
AQUA S.A. ul. Kancelarska 28 60-327 Poznań		WODOCIĄGI PŁOCKIE SP. Z O.O. ul. Harcerza Antolka Gradowskiego 11 09-402 Płock	
Opracował	tech. bud. Tadeusz Bączyk	Inwestycja MODERNIZACJA BUDYNKU KOAGULACJI ZACHODNIEJ I OSADNIKÓW POKOAGULACYJNYCH	
		Obiekt STACJA UZDATNIANIA WODY "PŁOCK"	
Stadium	PFU	Tom	-
Umowa	997		RZUT PIĘTRA
Data	2025-12-10	Skala	1:100
			Branża BUDOWLANA
			Numer rysunku 6