


UKŁAD WSTĘPNEGO UZDATNIANIA WODY
KONCEPCJA

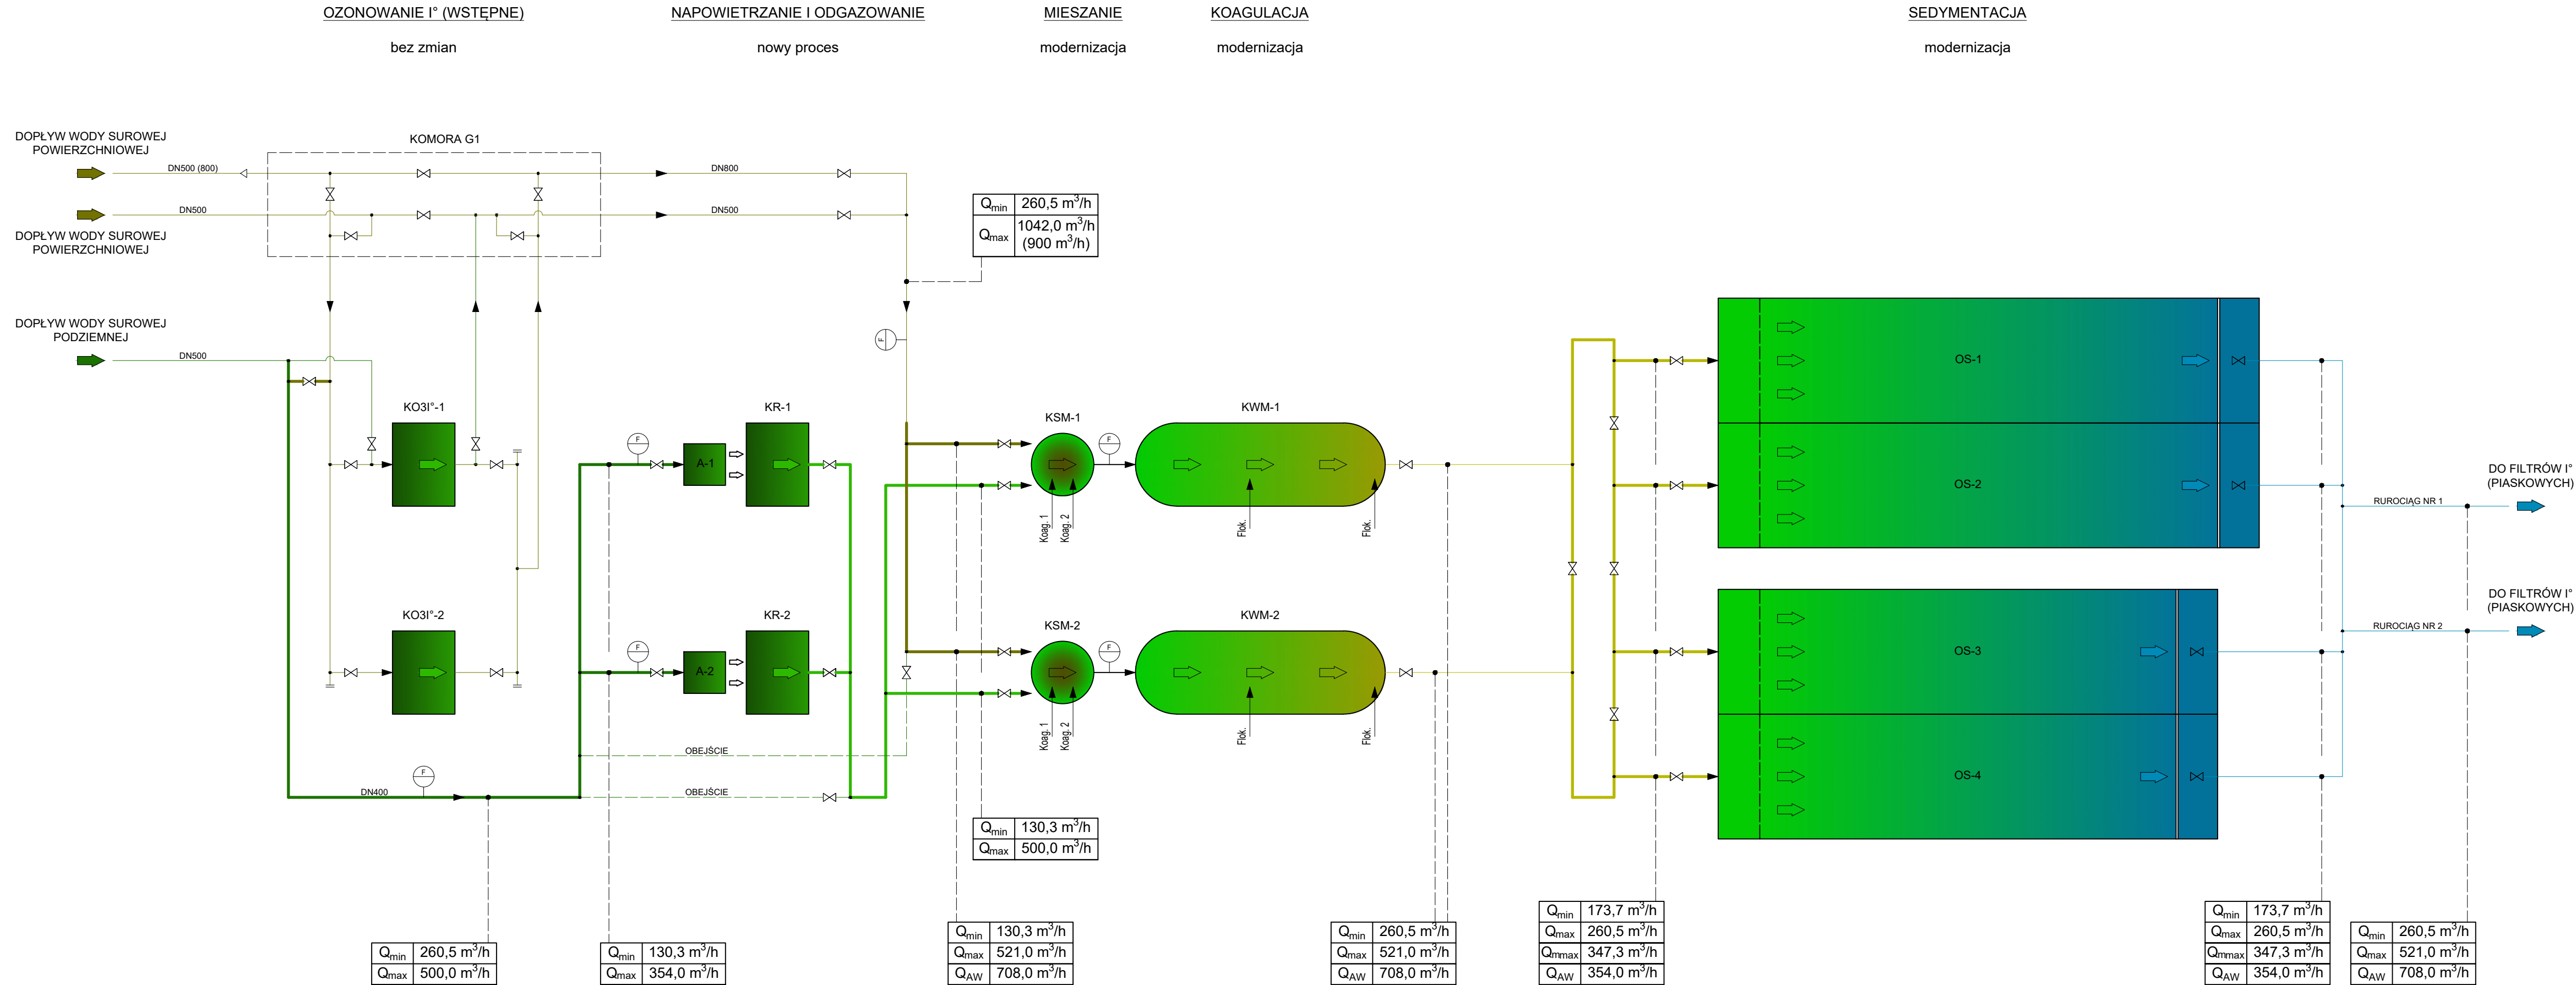

- LEGENDA
- INSTALACJE WODY UZDATNIANEJ:
- WS1 INST. WODY SUROWEJ POWIERZCHNIOWEJ
 - WS2 INST. WODY SUROWEJ PODZIEMNEJ
 - WS2N INST. WODY PODZIEMNEJ NAWIETRZONEJ
 - WSK INST. WODY SKOAGULOWANEJ
 - WSK INST. WODY SKLAROWANEJ
- (liniami "grubymi" wyróżniono nowe połączenia międzyobektowe)
- A AERATOR
- KR KOMORA REAKCJI
- KM KOMORA MIESZANIA
- KSM KOMORA SZYBKIEGO MIESZANIA
- KWM KOMORA WOLNEGO MIESZANIA
- OS OSADNIK POKOAGULACYJNY
- POMIAR PRZEPŁYWU
- ARMATURA REGULACYJNA

Biuro projektów AQUA s.a.		Inwestor WODOCIĄGI PŁOCKIE SP. Z O.O.	
mgr inż. P. Pruss spec. instalacyjna / nr upr. 7131/105/P/2002 mgr inż. P. Niemier spec. instalacyjna / nr upr. WKP/0353/POOS/09		ul. Kancelarska 28 60-327 Poznań	
Opracował		Inwestycja	
spec. instalacyjna / nr upr. 7131/105/P/2002		MODERNIZACJA BUDYNKU KOAGULACJI ZACHODNIEJ I OSADNIKÓW POKOAGULACYJNYCH	
Umowa		Obiekt	
2025-10-17		STACJA UZDATNIANIA WODY "PŁOCK"	
Stadium	Tom	SCHEMAT PRZEPŁYWOWY	
KPP	K-1		
Umowa	997		
Data	Skala	Branża	
2025-10-17	-	TECHNOLOGICZNA	
		Numer rysunku	
		3	