



UKŁAD WSTĘPNEGO UZDATNIANIA WODY
KONCEPCJA

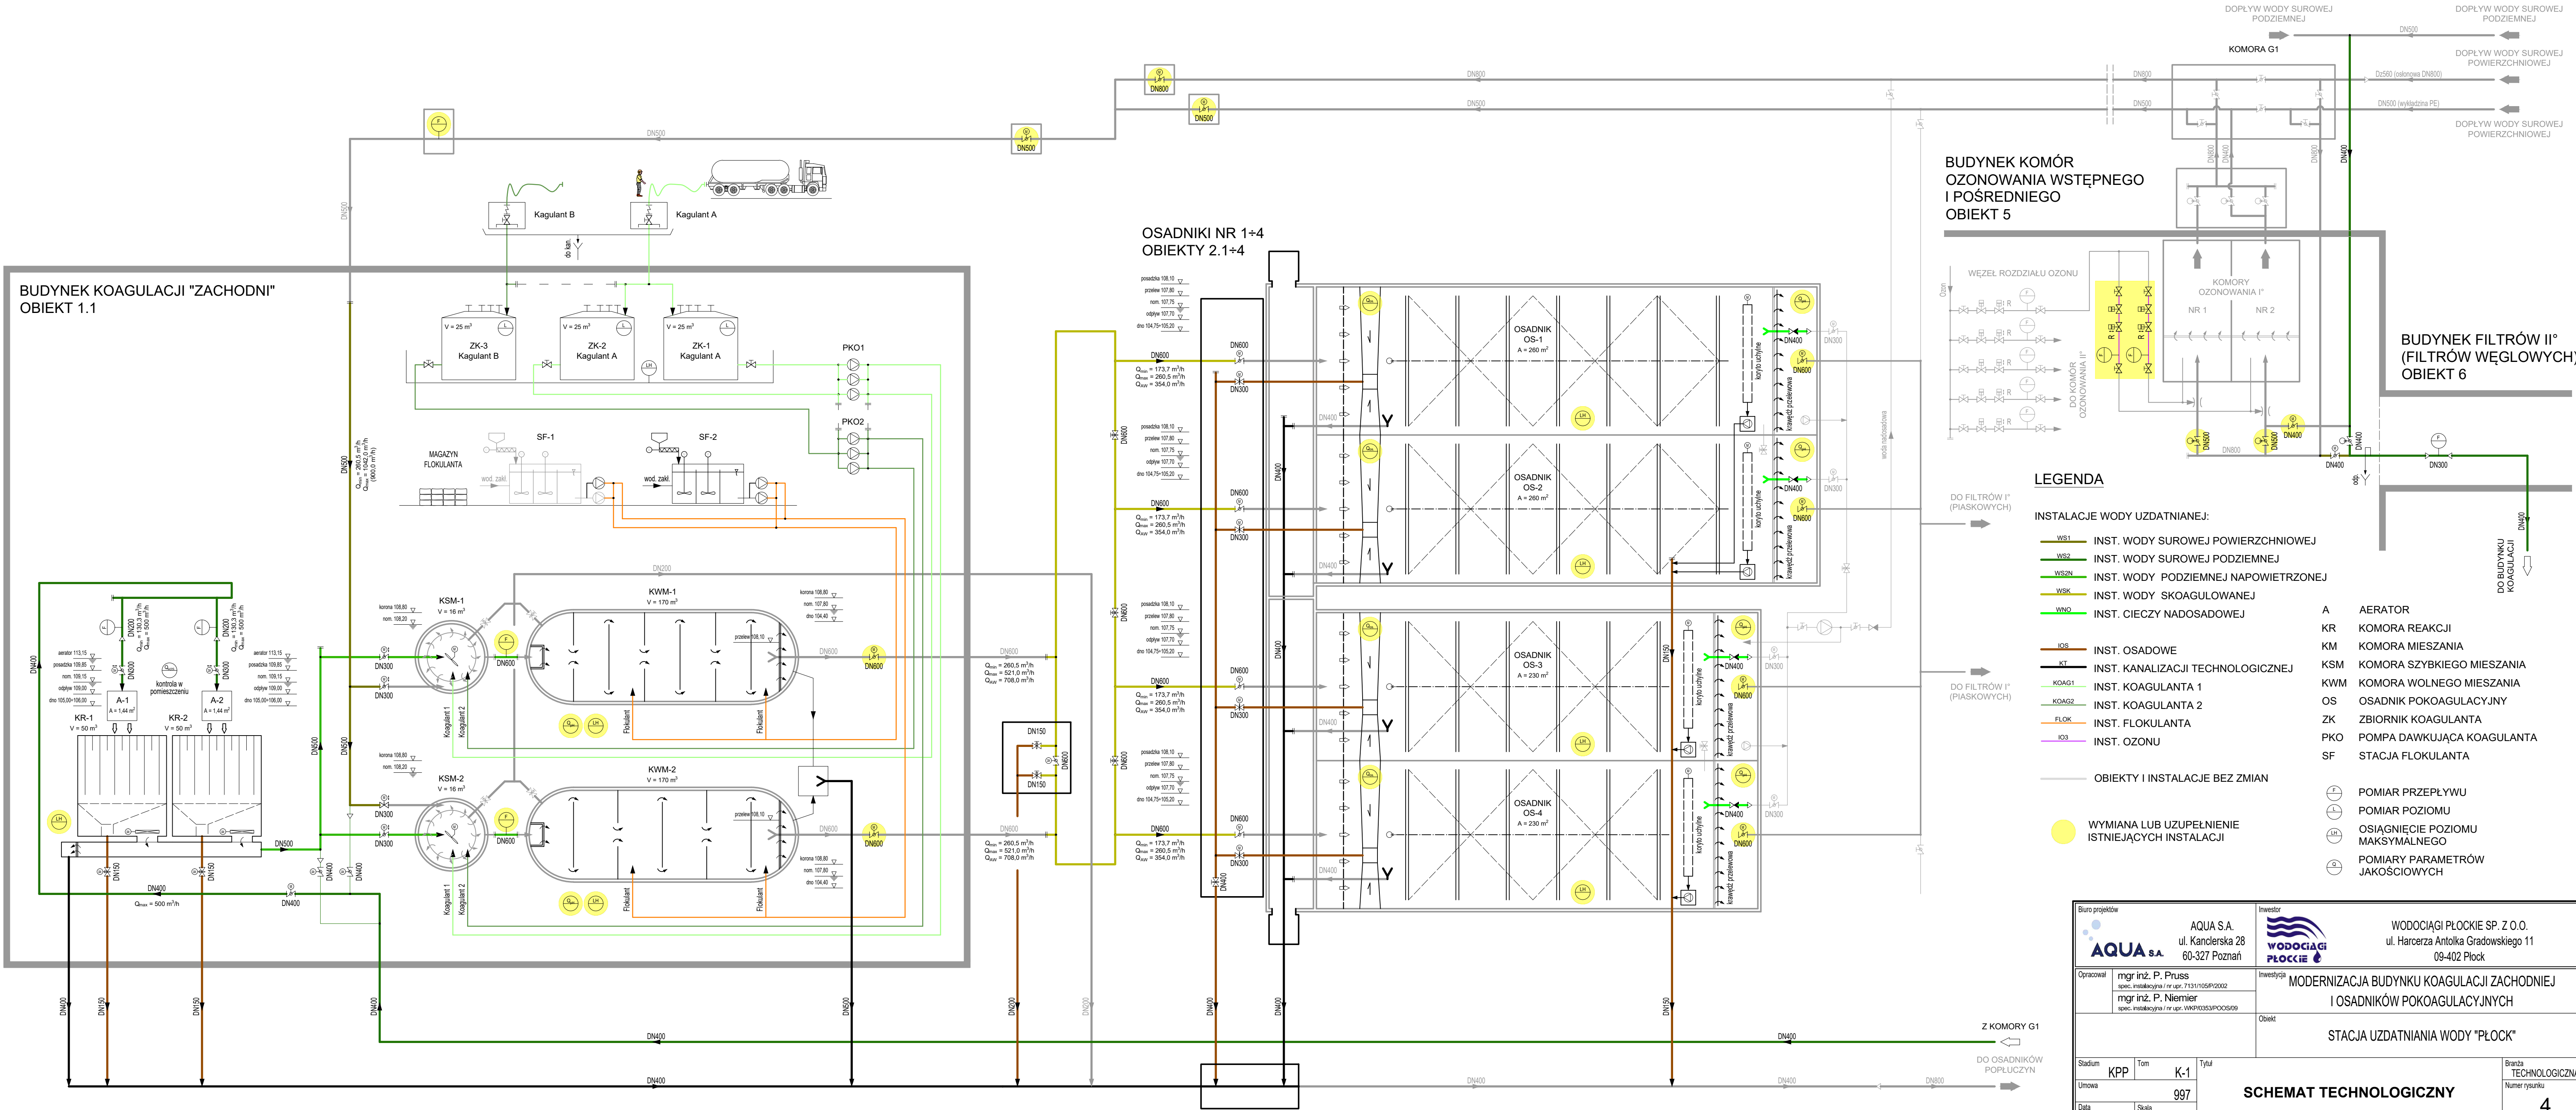

Biuro projektów <div>AQUA S.A.</div> <div>ul. Kancelarska 28 60-327 Poznań</div>		<div>WODOCIĄGI PŁOCKIE</div> <div>WODOCIĄGI PŁOCKIE SP. Z O.O. ul. Harcerza Antolka Gradowskiego 11 09-402 Płock</div>	
Opracował <div>mgr inż. P. Pruss spec. instalacyjny / nr upr. 7131/10SP/2002</div> <div>mgr inż. P. Niemier spec. instalacyjny / nr upr. WKP/0353/POCS/09</div>		Inwestycja MODERNIZACJA BUDYNKU KOAGULACJI ZACHODNIEJ I OSADNIKÓW POKOAGULACYJNYCH	
		Obiekt STACJA UZDATNIANIA WODY "PŁOCK"	
Stadium KPP	Tom K-1	Tytuł SCHEMAT TECHNOLOGICZNY	
Umowa 997		Branża TECHNOLOGICZNA	
Data 2025-10-24	Skala -	Numer rysunku 4	