


RZUT PRZYZIEMIA

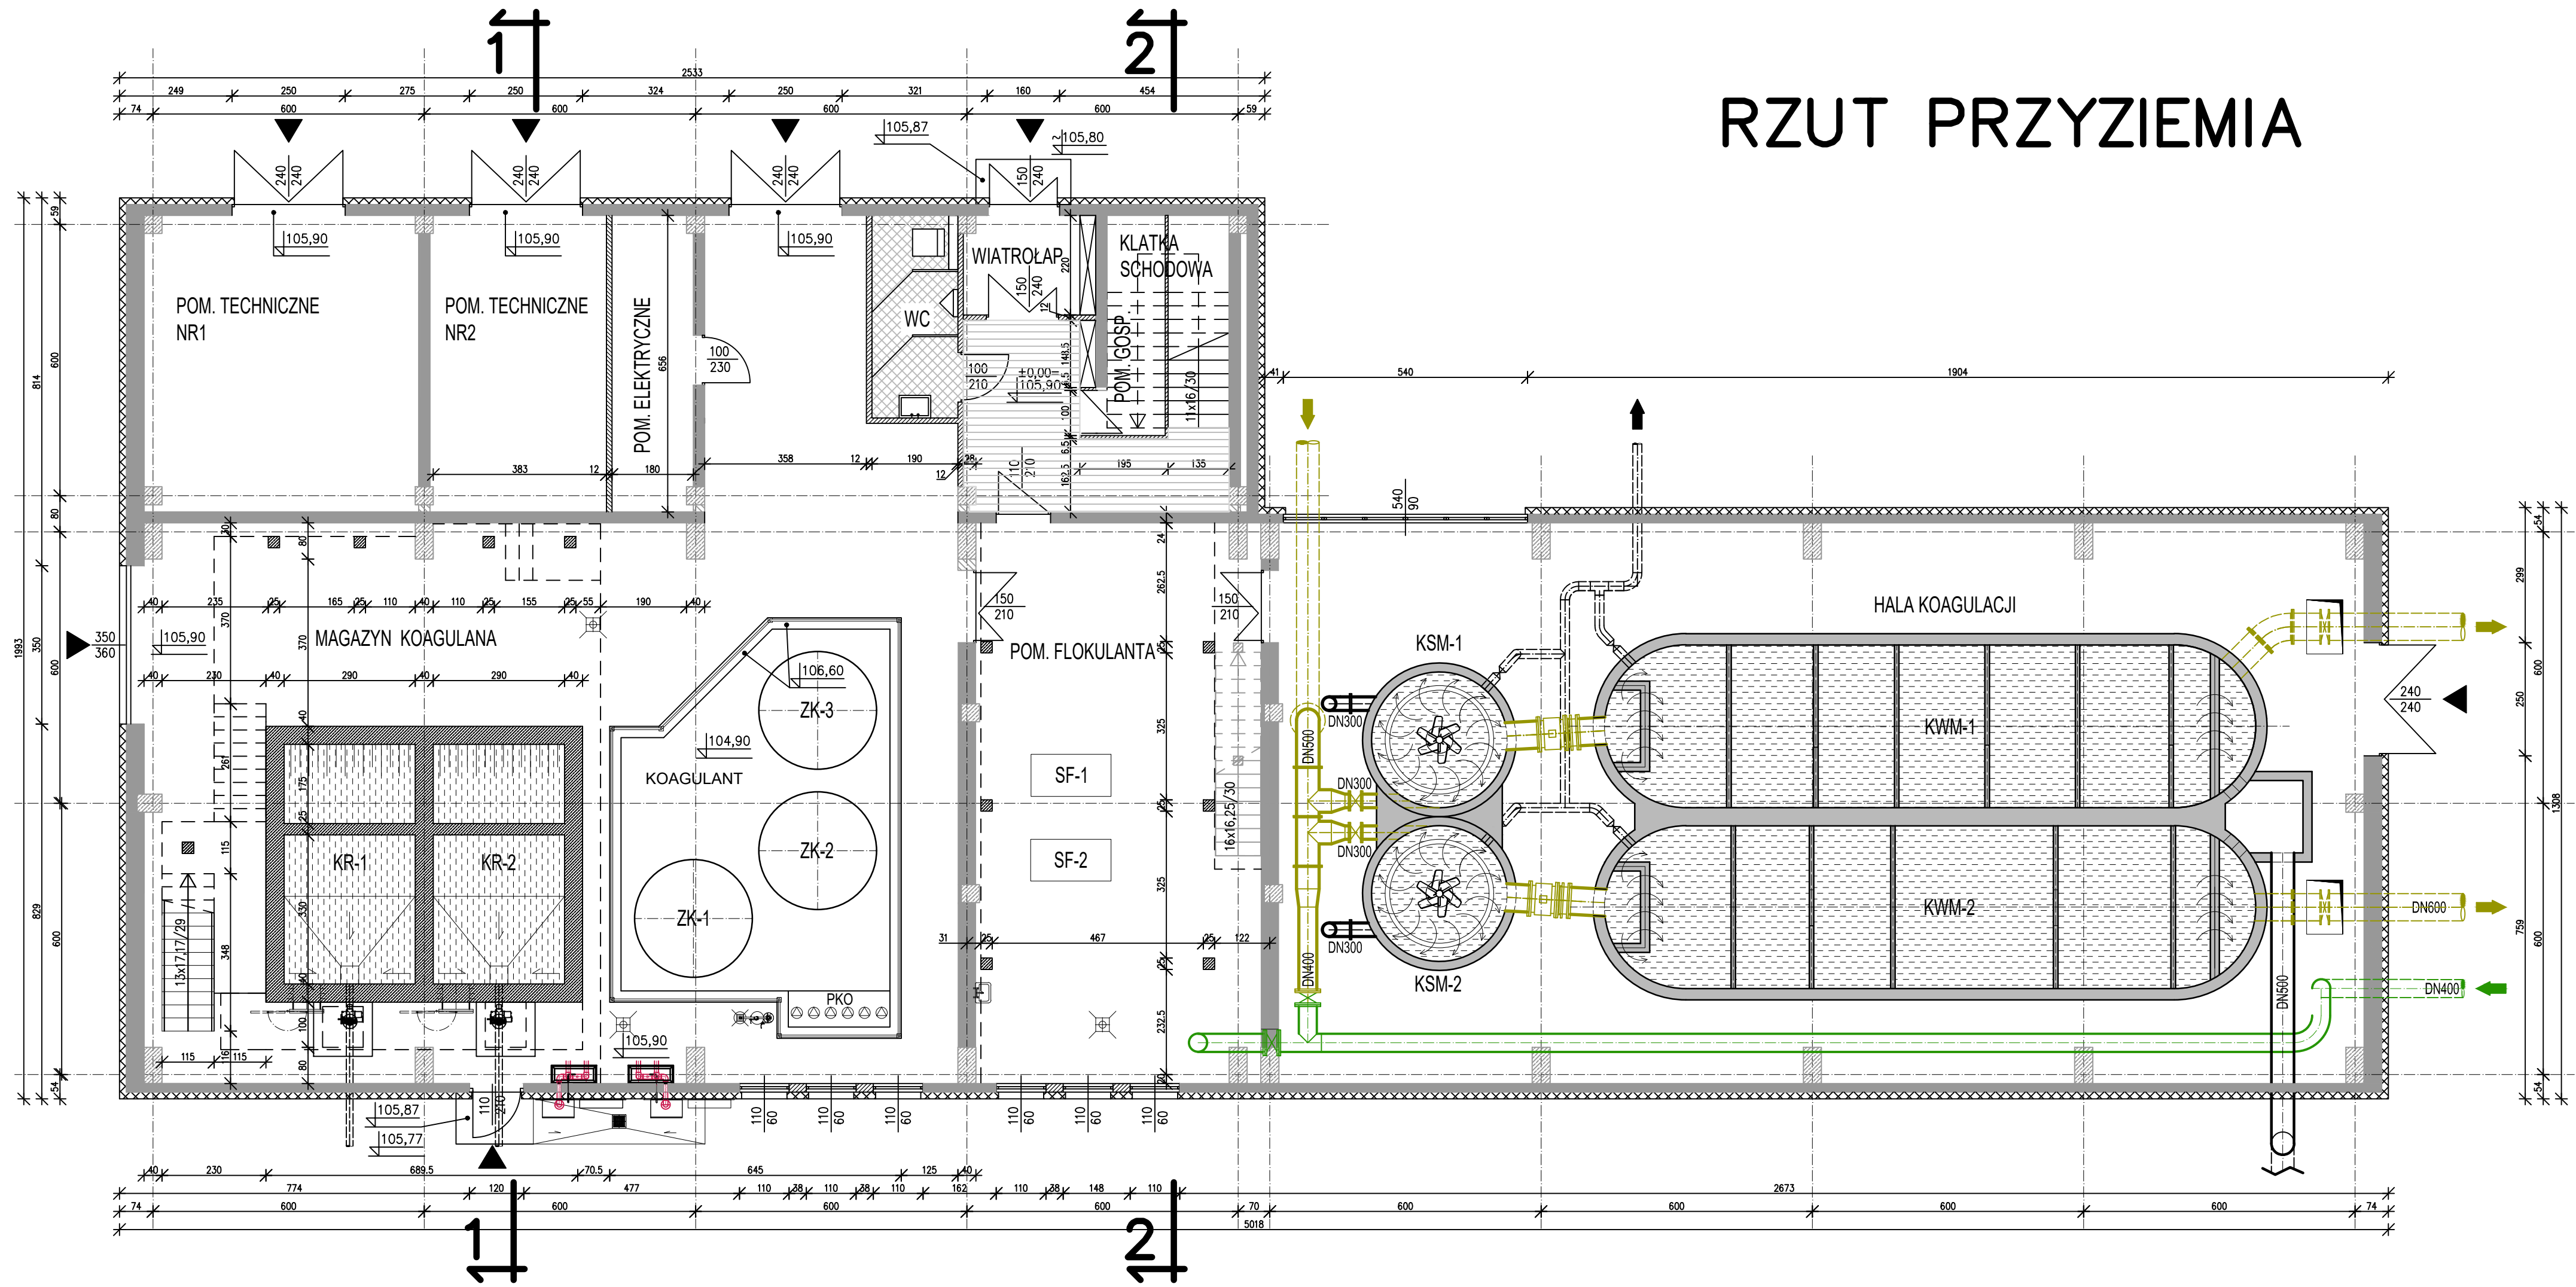

Powierzchnia zabudowy - 814,0m²
Powierzchnia użytkowa - 1400,0m²
Kubatura - 7350,0m³

Biuro projektów AQUA s.a.		Inwestor WODOCIĄGI PŁOCKIE	
AQUA S.A. ul. Kanclerska 28 60-327 Poznań		WODOCIĄGI PŁOCKIE SP. Z O.O. ul. Harcerza Antolka Gradowskiego 11 09-402 Płock	
Opracował tech. bud. Tadeusz Bączyk		Inwestycja MODERNIZACJA BUDYNKU KOAGULACJI ZACHODNIEJ I OSADNIKÓW POKOAGULACYJNYCH	
		Obiekt STACJA UZDATNIANIA WODY "PŁOCK"	
Stadium KPP	Tom K-4	Tytuł RZUT PRZYZIEMIA	
Umowa	997	Branża BUDOWLANA	
Data 2025-10-17	Skala 1:100	Numer rysunku AR/1	