



- LEGENDA:
- WENTYLACJA NAWIEWNA
  - WENTLACJA WYCIĄGOWA
  - WENTYLACJA - POWIETRZE Z CZERPNI
  - WENTYLACJA - POWIETRZE DO WYRZUTNI
  - NAWIEW POWIETRZA SUCHEGO
  - WYCIĄG POWIETRZA WILGOTNEGO
  - GRZEJNIK WODNY
  - NAGRZEWNICA POWIETRZA

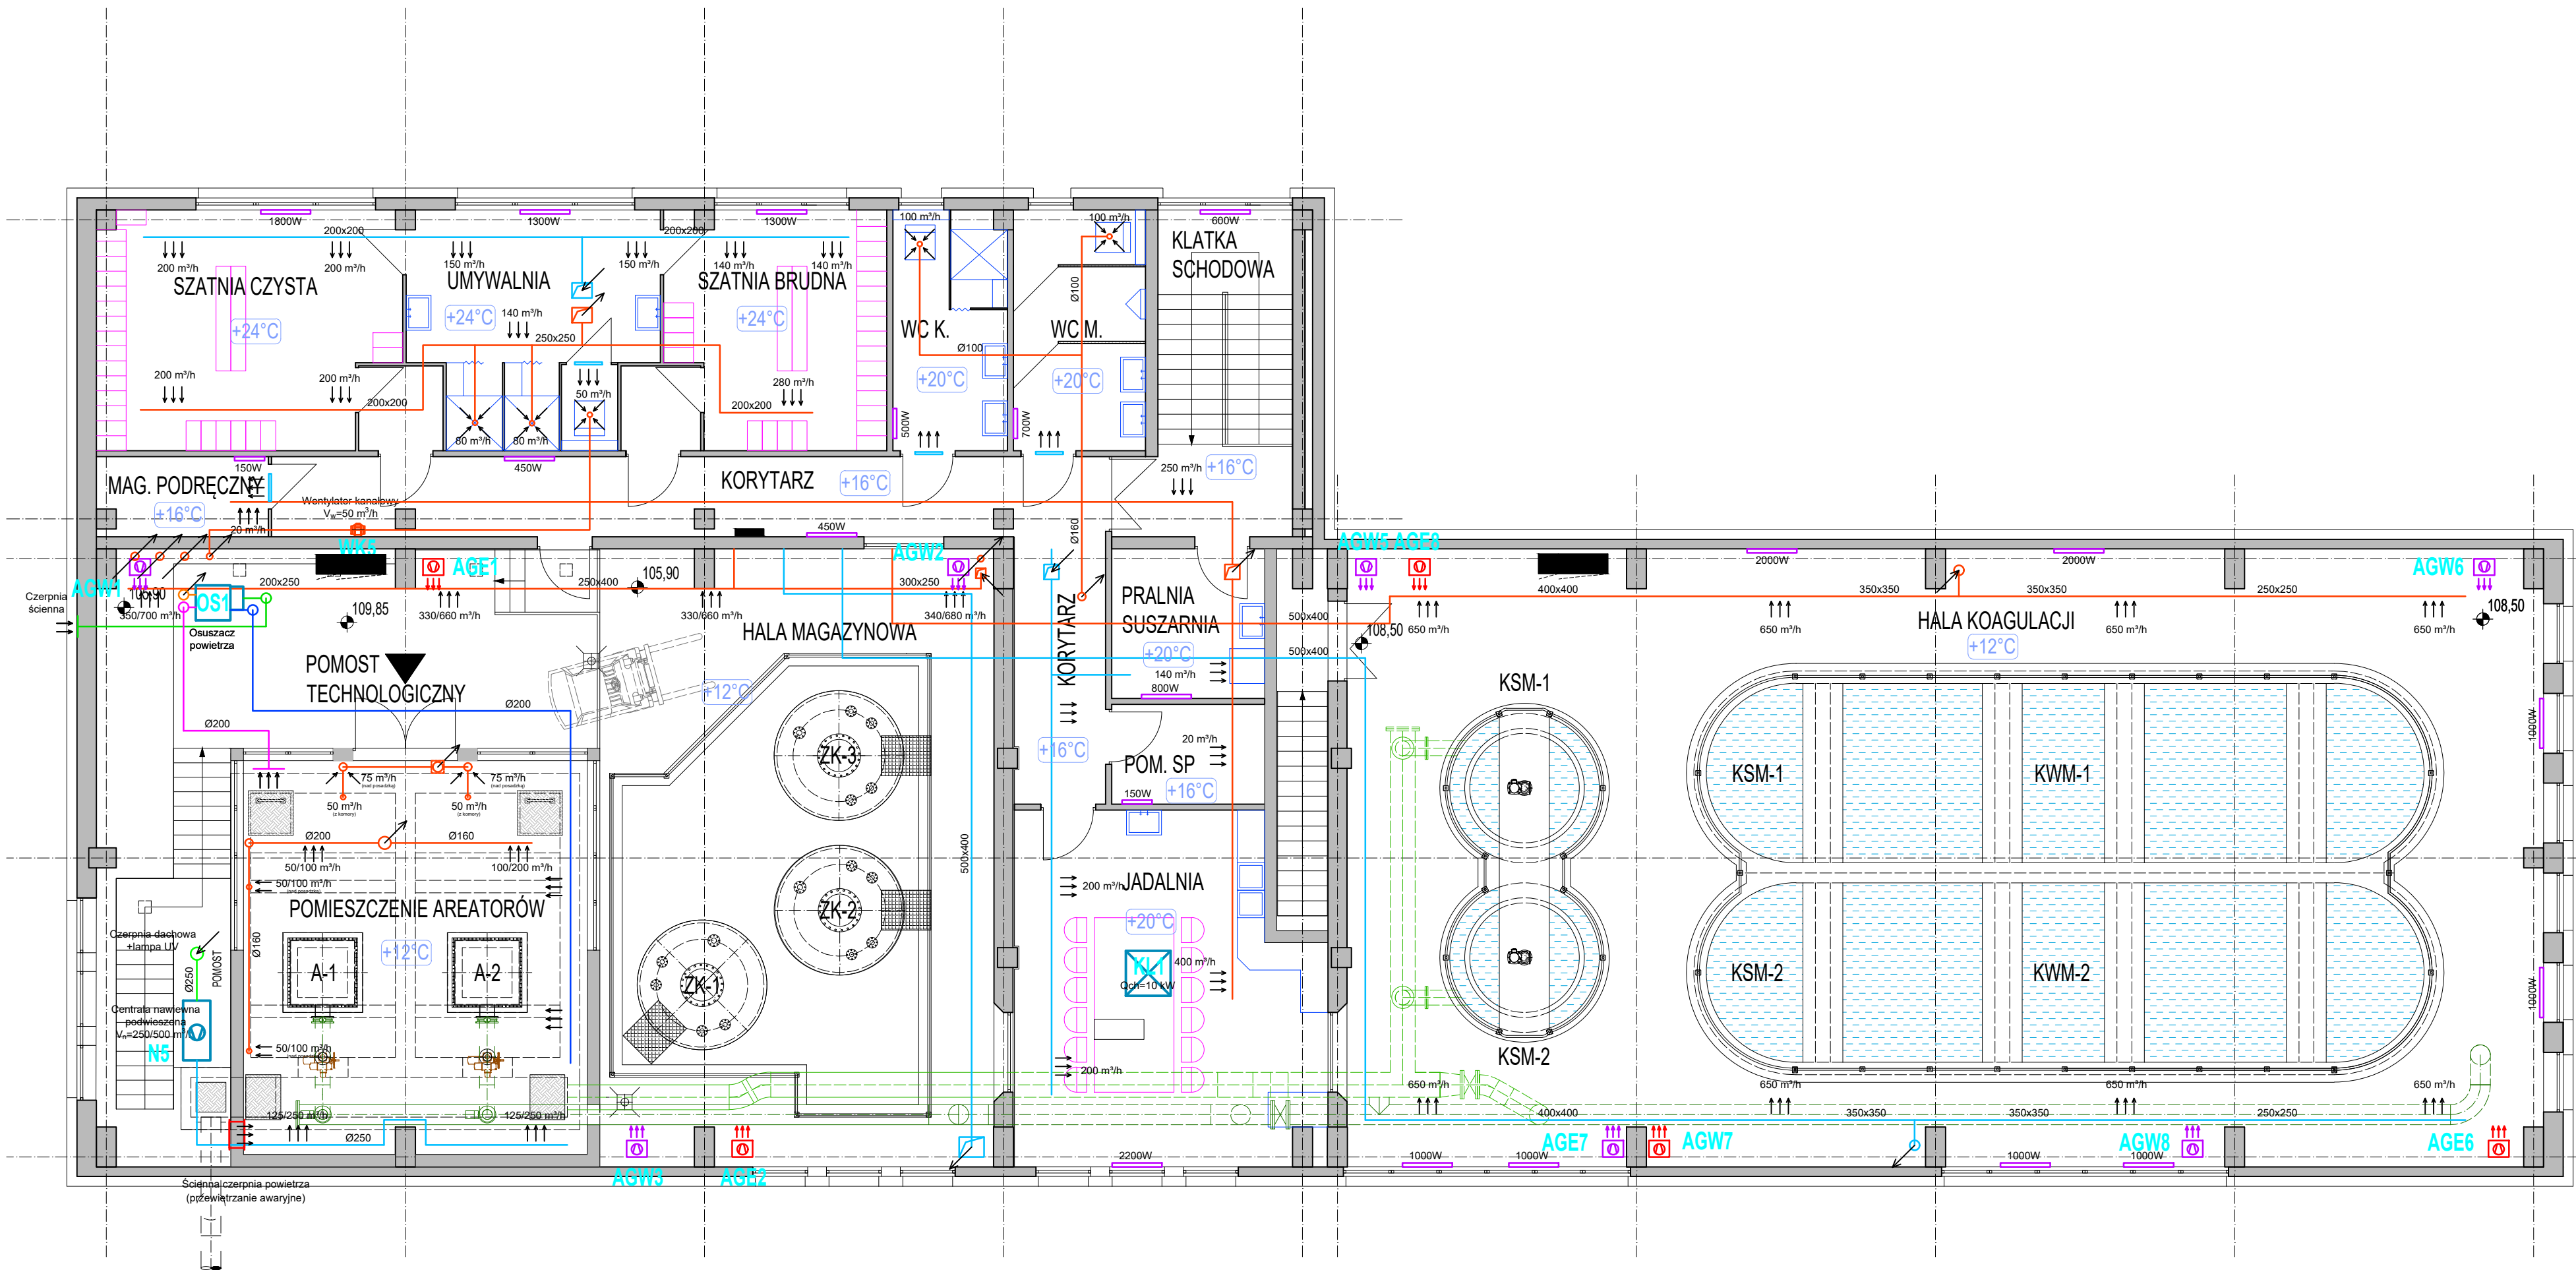

Biuro projektów			Inwestor		
<div><div>AQUA S.A. ul. Kancelarska 28 60-327 Poznań</div></div>			<div><div>WODOCIĄGI PŁOCKIE SP. Z O.O. ul. Harcerza Antolka Gradowskiego 11 09-402 Płock</div></div>		
Opracował			Inwestycja		
<div>mgr inż. G. Padurski spec. instalacyjny / nr upr. WKP10138POOS/04</div>			MODERNIZACJA BUDYNKU KOAGULACJI ZACHODNIEJ I OSADNIKÓW POKOAGULACYJNYCH		
			Obiekt		
			BUDYNEK KOAGULACJI "ZACHODNIEJ" OBIEKT NR 1.1		
Stadium	KPP	Tom	K-4	Tytuł	
Umowa				Branża	
997				SANITARNA	
Data				Numer rysunku	
2025-10-24				IS-CW/2	
Skala					
1:100					
KONCEPCJA MODERNIZACJI INSTALACJA WENTYLACJI I OGRZEWANIA - RZUT PIĘTRA					